


Lebensraum Dünnern Oensingen - Olten
 Hochwasserschutz und Aufwertung
 Variante "Rückhalten und Aufwerten"

Abschnitt 2 - Oensingen Siedlungsgebiet
 km 16.6 bis 17.7

Werkleitungen 1:2'000

VORSTUDIE **VORPROJEKT** BAUPROJEKT AUFLAGEPROJEKT AUSFÜHRUNGSPROJEKT

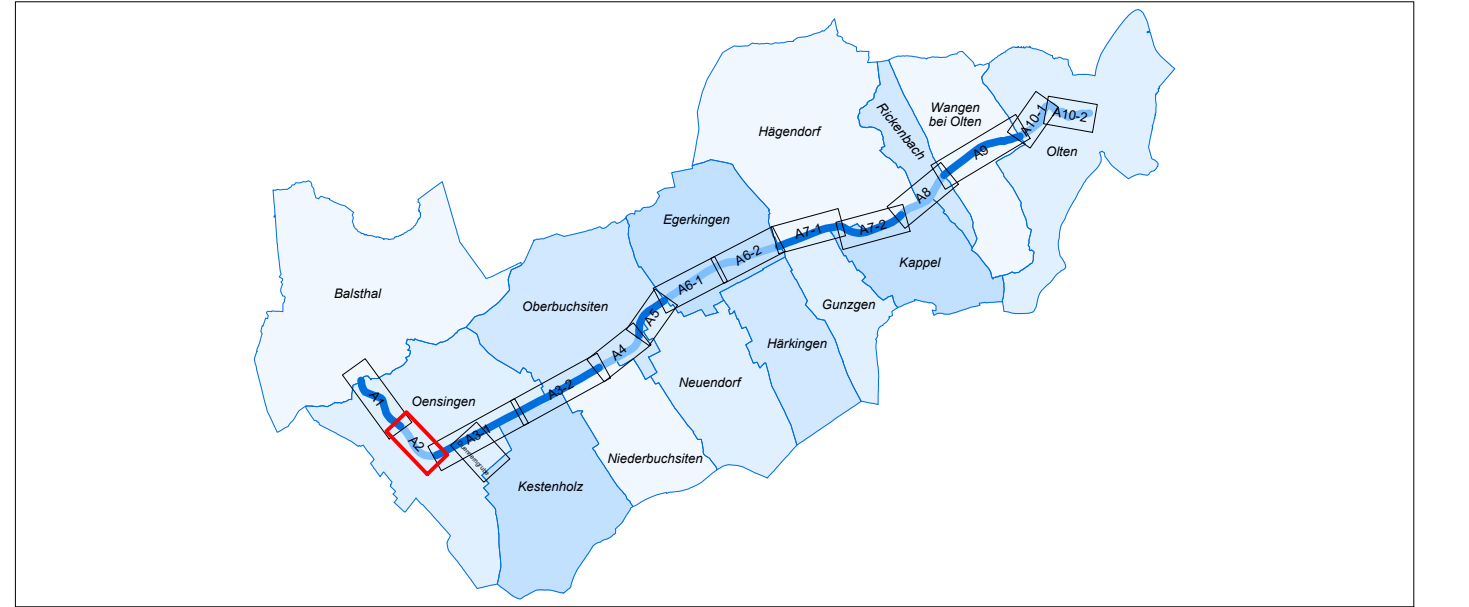

PROJEKTVERFASSER :	FILEBEZEICHNUNG : LeDu_RA_42_202_sl_WKL_Abschnitt_2	FORMAT : 1050x297 mm FLÄCHE : 0.31 m ²	NAME pahu	DATUM 31.08.2021
 INGE Emch+Berger AG Emch+Berger AG Bern Emch+Berger AG Solothurn Emch+Berger AG Zofingen	PROJEKT GEZEICHNET GEPRÜFT	aesk	31.08.2021	31.08.2021
	ÄNDERUNGEN	INDEX		
	Vernehmlassung Bund/Kt	A	wida	29.04.2022
BAUHERR :	Freigabe	AfU Kt. SO	29.04.2022	
Kanton Solothurn Amt für Umwelt	REG. NR.	PLAN NR.	202	

LEGENDE

Orientierungsinhalt :

Bestand

- Wald / Gehölz & bestockte Flächen
- Fließgewässer offen
- Fließgewässer eingedolt
- Schwelle
- Gebäude
- befestigte Flächen
- Kilometrierung
- Gemeindegrenze
- Parzellengrenze
- Parzellengrenze LRO
- Drittprojekte in Planung

Gewässerraum

- Gewässerraum Oensingen (genehmigte OPR: Uferschutzzone 1)
- Erweiterter Gewässerraum Oensingen (genehmigte OPR: Uferschutzzone 2)

bestehende Werkleitungen (Stand Juni 2020)

- Schmutzabwasser (SW)
- Mischabwasser (MW)
- Regenabwasser (RW)
- Elektro (E)
- Freileitungen (E)
- Gas (G)
- Gas Signalkabel
- Wasser (W)
- Fernwärme
- Fernwärme Kommunikation

Werkleitungen Projekt :

- Trasse Werkleitungsumlegung
- Rückbau

Hinweis:
 Die Katasterpläne der Telekommunikationsleitungen sind nicht dargestellt. Entlang der Dünnern verlaufen etliche Swisscomleitungen. Die Art und Nutzung der Trassen sowie der Aufwand für eine Umlegung wurden bei der Swisscom abgeklärt. Die erforderlichen Massnahmen sind in den Werkleitungsplänen erfasst.

Datengrundlagen:

- Amtliche Vermessung Kanton Solothurn: Stand Juni 2020
- Höhenmodell: LDTM50CM © Kanton Solothurn (Flugjahr 2014)
- Amt für Umwelt Kt. SO (2021), Gewässerinformationssystem Solothurn - GEWISSO
- Landumlegung Region Olten (LRO): genehmigt mit Regierungsratsbeschluss NR. 2021/1001 vom 5. Juli 2021
- Bundesamt für Strassen ASTRA: 6-Streifen - Ausbau Luterbach - Härkingen (Ausführungsprojekt, Stand: 19.03.2018)
- Amt für Verkehr und Tiefbau Kt. SO: Vebo Knoten (Vorprojekt, Stand: 11.01.2018)
- Amt für Verkehr und Tiefbau Kt. SO (2016): ERO - Umfahrung Hängendorf - Rickenbach (Vorprojekt, Stand: 22.06.2016)

