

Hochwasserschutz


Lebensraum Dünnern Oensingen - Olten
Hochwasserschutz und Aufwertung

Variante "Rückhalten und Aufwerten"

Abschnitt 7-1 - Hägendorf West, Gunzgen Nord
km 6.5 bis 7.9

Werkleitungen 1:2'000

VORSTUDIE **VORPROJEKT** BAUPROJEKT AUFLAGEPROJEKT AUSFÜHRUNGSPROJEKT

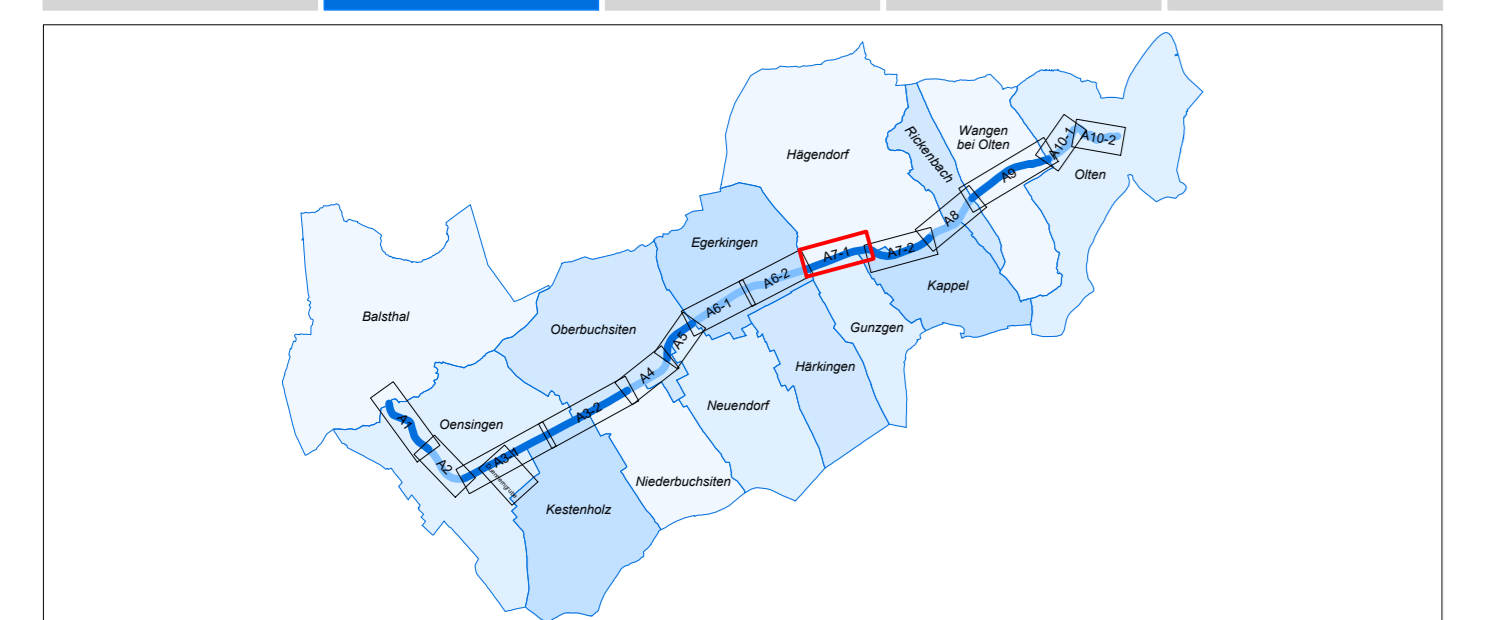

PROJEKTVERFASSER :	FILEBEZEICHNUNG : LeDu_RA_42_209_si_WKL_Abschnitt_7-1	FORMAT : 1155x297 mm FLÄCHE : 0.34 m ²
	NAME pahu	DATUM 31.08.2021
	GEZEICHNET aes	31.08.2021
	GEPRÜFT pahu	31.08.2021
ÄNDERUNGEN	INDEX	
Vernehmlassung Bund/Kt	A	wida 29.04.2022
	B	
	C	
Freigabe	AfU Kt. SO	29.04.2022
REG. NR.	PLAN NR.	209

LEGENDE

Orientierungsinhalt :

Bestand

- Wald / Gehölz & bestockte Flächen
- Fließgewässer offen
- ▨ Fließgewässer eingedolt
- ▬ Schwelle
- Gebäude
- befestigte Flächen
- Kilometrierung
- - - Gemeindegrenze
- Parzellengrenze
- Parzellengrenze LRO
- Drittprojekte in Planung

bestehende Werkleitungen (Stand Juni 2020)

- Schmutzabwasser (SW)
- Mischabwasser (MW)
- Regenabwasser (RW)
- Elektro (E)
- Freileitungen (E)
- Gas (G)
- Gas Signalkabel
- Wasser (W)
- Fernwärme
- Fernwärme Kommunikation

Werkleitungen Projekt :

- Trasse Werkleitungsumlegung
- Rückbau

Hinweis:

Die Katasterpläne der Telekommunikationsleitungen sind nicht dargestellt. Entlang der Dünnern verlaufen etliche Swisscomleitungen. Die Art und Nutzung der Trassen sowie der Aufwand für eine Umlegung wurden bei der Swisscom abgeklärt. Die erforderlichen Massnahmen sind in den Werkleitungsplänen erfasst.

Datengrundlagen:

- Amtliche Vermessung Kanton Solothurn: Stand Juni 2020
- Höhenmodell: LDTM50CM © Kanton Solothurn (Flugjahr 2014)
- Amt für Umwelt Kt. SO (2021), Gewässerinformationssystem Solothurn - GEWISSO
- Landumlegung Region Olten (LRO): genehmigt mit Regierungsratsbeschluss NR. 2021/1001 vom 5. Juli 2021
- Bundesamt für Strassen ASTRA: 6-Streifen - Ausbau Luterbach - Härkingen (Ausführungsprojekt, Stand: 19.03.2018)
- Amt für Verkehr und Tiefbau Kt. SO: Vebo Knoten (Vorprojekt, Stand: 11.01.2018)
- Amt für Verkehr und Tiefbau Kt. SO (2016): ERO+ Umfahrung Hägendorf - Rickenbach (Vorprojekt, Stand: 22.06.2016)

Gewässerraum

- Gewässerraum Egerkingen (genehmigte OPR: Uferschutzzone)
- Gewässerraum Hägendorf (zweite vorgeprüfte OPR: Uferschutzzone)
- Gewässerraum Kappel (öffentliche Auflage OPR: Uferschutzzone)
- Freihaltezone Hägendorf (zweite vorgeprüfte OPR: Freihaltezone)
- Freihaltezone Kappel (öffentliche Auflage OPR Freihaltezone)
- vorsorgliche Raumsicherung Gunzgen (Vorgabe Kt. SO)
- vorsorgliche Raumsicherung Hägendorf (Vorgabe Kt. SO)
- Gewässerraum Gunzgen (Vorgabe Kt. SO)
- Gewässerbaulinien Hägendorf (zweite vorgeprüfte OPR: Gewässerbaulinien)

