

# Hochwasserschutz


Lebensraum Dünnern Oensingen - Olten  
 Hochwasserschutz und Aufwertung

## Variante "Rückhalten und Aufwerten"

Abschnitt 7-2 - Hägendorf Süd, Kappel Nord  
 km 5.1 bis 6.5

Werkleitungen 1:2'000

VORSTUDIE **VORPROJEKT** BAUPROJEKT AUFLAGEPROJEKT AUSFÜHRUNGSPROJEKT

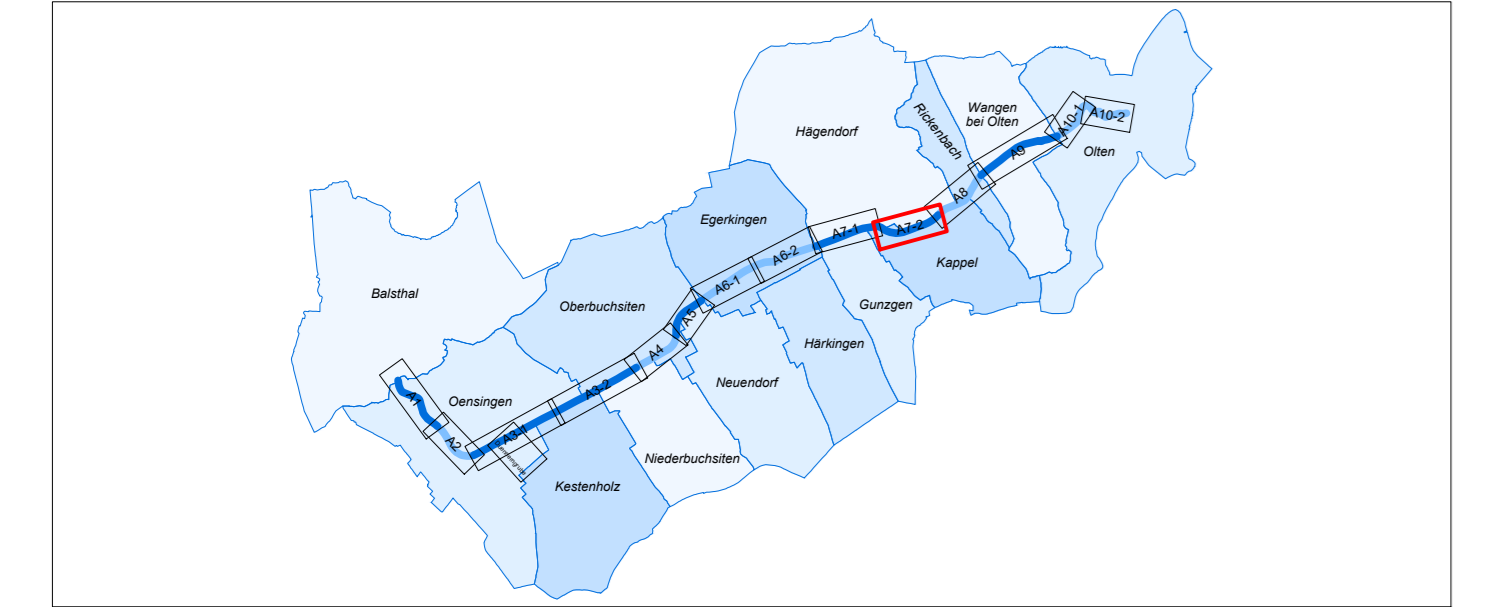

PROJEKTVERFASSER :	FILEBEZEICHNUNG : LeDu_RA_42_210_si_WKL_Abschnitt_7-2	FORMAT : 1155x297 mm FLÄCHE : 0.34 m <sup>2</sup>
INGE Emch+Berger AG Emch+Berger AG Bern Emch+Berger AG Solothurn Emch+Berger AG Zofingen	NAME	DATUM
	PROJEKT	pahu
	GEZEICHNET	aesk
GEPRÜFT	pahu	31.08.2021
ÄNDERUNGEN	INDEX	
Vermessung Bund/Kt	A	wida
	B	
	C	
Freigabe	AfU Kt. SO	29.04.2022
REG. NR.	PLAN NR.	210

### LEGENDE

#### Orientierungsinhalt :

#### Bestand

- Wald / Gehölz & bestockte Flächen
- Fließgewässer offen
- Fließgewässer eingedolt
- Schwelle
- Gebäude
- befestigte Flächen
- - km 18.7 Kilometrierung
- Gemeindegrenze
- Parzellengrenze
- Parzellengrenze LRO
- Drittprojekte in Planung

#### bestehende Werkleitungen (Stand Juni 2020)

- Schmutzabwasser (SW)
- Mischabwasser (MW)
- Regenabwasser (RW)
- Elektro (E)
- Freileitungen (E)
- Gas (G)
- Gas Signalkabel
- Wasser (W)
- Fernwärme
- Fernwärme Kommunikation

#### Werkleitungen Projekt :

- Trasse Werkleitungsumlegung
- Rückbau

#### Hinweis:

Die Katasterpläne der Telekommunikationsleitungen sind nicht dargestellt. Entlang der Dünnern verlaufen etliche Swisscomleitungen. Die Art und Nutzung der Trassen sowie der Aufwand für eine Umlegung wurden bei der Swisscom abgeklärt. Die erforderlichen Massnahmen sind in den Werkleitungsplänen erfasst.

#### Datengrundlagen:

- Amtliche Vermessung Kanton Solothurn: Stand Juni 2020
- Höhenmodell: LDTM50CM © Kanton Solothurn (Flugjahr 2014)
- Amt für Umwelt Kt. SO (2021), Gewässerinformationssystem Solothurn - GEWISSO
- Landumlegung Region Olten (LRO): genehmigt mit Regierungsratsbeschluss NR. 2021/1001 vom 5. Juli 2021
- Bundesamt für Strassen ASTRA: 6-Streifen - Ausbau Luterbach - Härkingen (Ausführungsprojekt, Stand: 19.03.2018)
- Amt für Verkehr und Tiefbau Kt. SO: Vebo Knoten (Vorprojekt, Stand: 11.01.2018)
- Amt für Verkehr und Tiefbau Kt. SO (2016): ERO+ Umfahrung Hägendorf - Rickenbach (Vorprojekt, Stand: 22.06.2016)

#### Gewässerraum

- Gewässerraum Hägendorf (zweite vorgeprüfte OPR: Uferschutzzone)
- Gewässerraum Kappel (öffentliche Auflage OPR: Uferschutzzone)
- vorsorgliche Raumsicherung Hägendorf (Vorgabe Kt. SO)
- Gewässerbaulinien Hägendorf (zweite vorgeprüfte OPR: Gewässerbaulinien)
- Gewässerbaulinien Kappel (öffentliche Auflage OPR: Gewässerbaulinien)

