KANTON solothurn
Amt für Umwelt

Hochwasserschutz

Lebensraum Dünnern Oensingen - Olten
Hochwasserschutz und Aufwertung

Variante "Rückhalten und Aufwerten"

Übersichtsplan
km 19.1 bis 0.0

1:10'000

VORSTUDIE	VORPROJEKT	BAUPROJEKT	AUFLAGEPROJEKT	AUSFÜHRUNGSPROJEKT

PROJEKTVERFASSER:			
Erich+Berger Oensingen — INGE Erich+Berger AG Erich+Berger AG Bern Erich+Berger AG Solothurn Erich+Berger AG Zofingen	DATEIBEZEICHNUNG: LdO_R4_IC_01_a_Übersicht	FORMAT: 1100x594 mm FLÄCHE: 0.69 m²	
		NAME	DATUM
	PROJEKT:	pathu	31.08.2021
	GEZEICHNET:	pathu	31.08.2021
	GEPRÜFT:	pathu	31.08.2021
	ÄNDERUNGEN:	INDEX	
	Vermarkung BundRI	A: weda	29.04.2022
		B:	
		C:	
BAUHERR: Kanton Solothurn, Amt für Umwelt	Freigabe	AfU KL SO	29.04.2022
	REG. NR.	PLAN NR. 001	

\dbg\localfavorites\2021\oensingen\dwg\ 2000_2002_2004\BG\2020\02_Lebensraum_Dünnern_(Jan02)_ceqXform\F_Rückhalten_Aufwerten\F4\01\LdO_R4_IC_01_a_Übersicht.dwg

LEGENDE

Orientierungsinhalt :

- Kilometrierung
- Gemeindegrenze
- Dünnern
- Seitengewässer offen
- Seitengewässer eingedolt
- Planausschnitte
- Projektperimeter
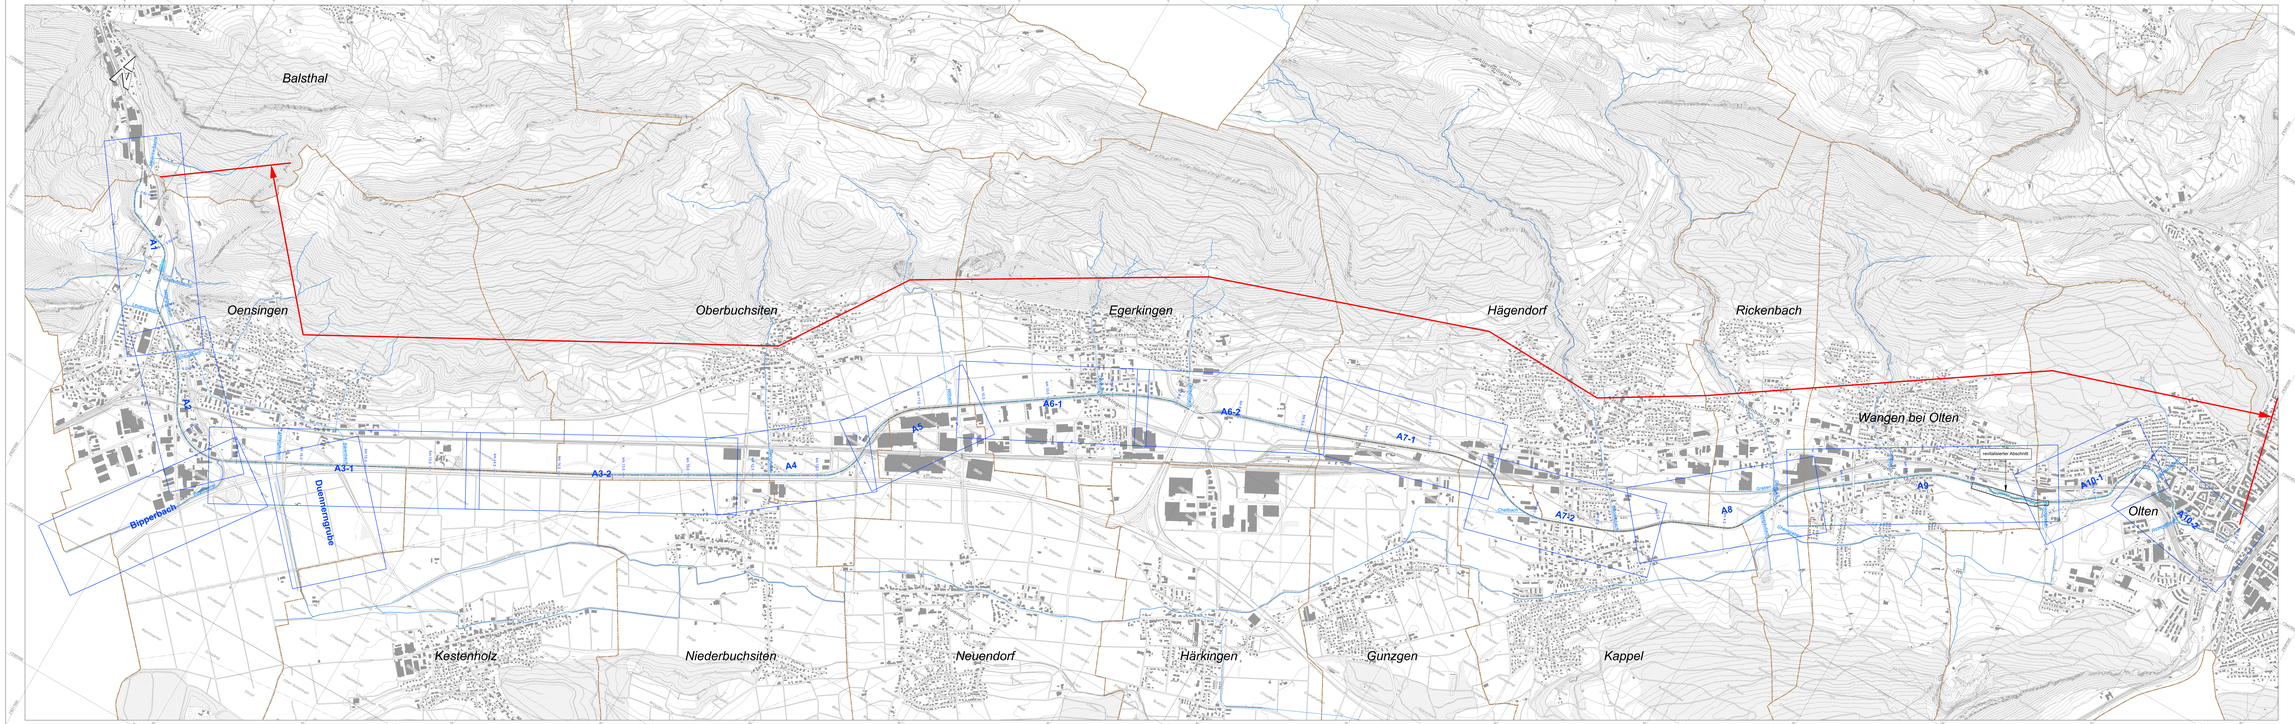
Datengrundlagen:
- Basisplan der amtlichen Vermessung des Kantons Solothurn, 1:10'000, schwarz-weiss (Datenbestand 09.09.2020)