


Hochwasserschutz

Lebensraum Dünern Oensingen - Olten
Hochwasserschutz und Aufwertung
Variante "Ausbauen und Aufwerten"

Normalprofile Ufergestaltung
1:100

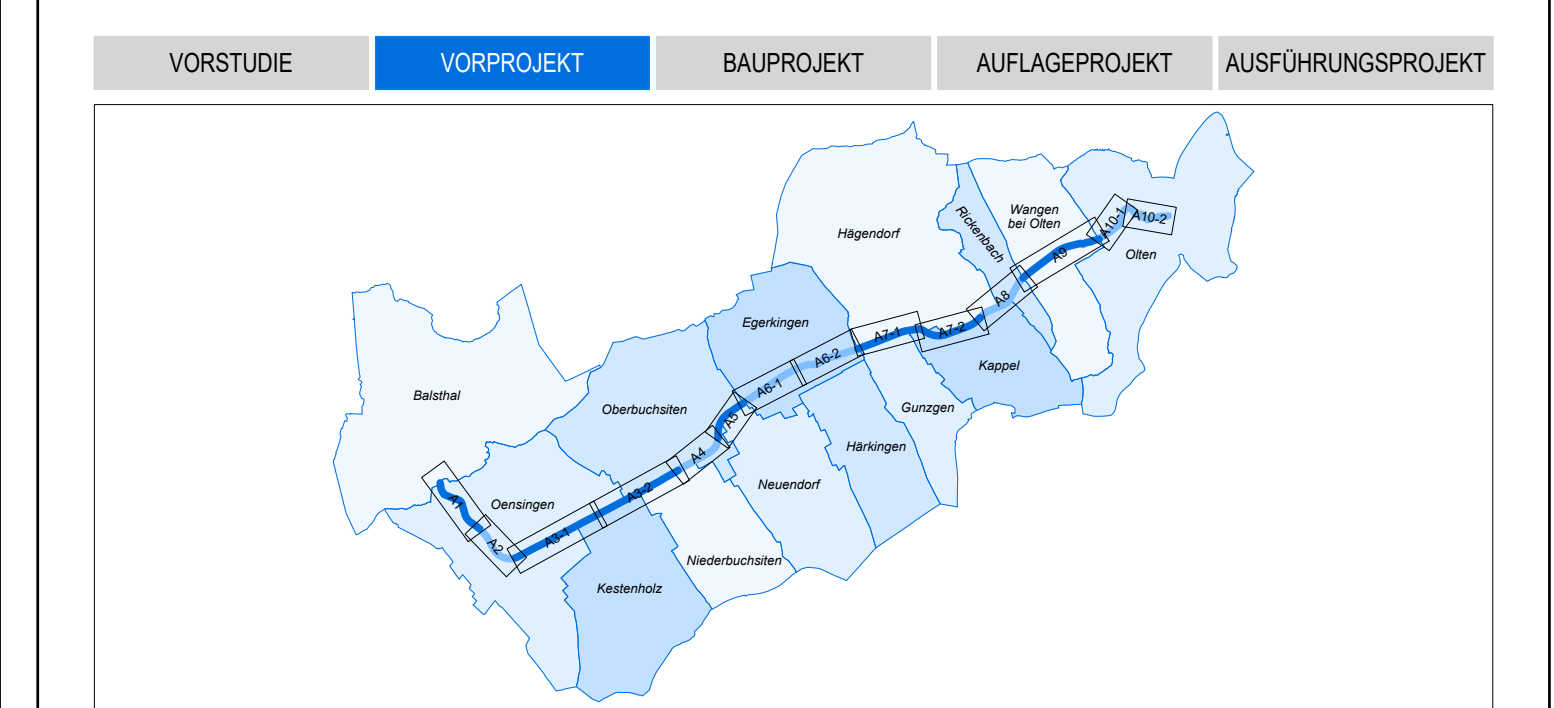

PROJEKTVERFASSER:	FILEBEZEICHNUNG: LbU_AA_42_01_np	FORMAT: 1470x445.5 mm FLÄCHE: 0.65 m²
INGE Emch+Berger AG	PROJEKTNAME: wida	DATUM: 31.08.2021
Emch+Berger AG Bern Emch+Berger AG Solothurn Emch+Berger AG Zofingen	GEZEICHNET: ral	31.08.2021
	GEPRÜFT: palhu	31.08.2021
ÄNDERUNGEN	INDEX	
Vernehmlassung Bund/Kt	A	wida
B		
C		
Freigabe	AU Kl. SO	29.04.2022
REG. NR.	PLAN NR.	601

foto: localfile:///E:/B02/Zusammenarbeit/EBE_EB02_EBWS/BU/20022_Libensraum_Duenern14_gis42_vpp/kr/NVP_Ausbauen_Aufwerten/ProjNormale/LbU_AA_42_01_np.dwg

