

Hochwasserschutz


Lebensraum Dünnern Oensingen - Olten
Hochwasserschutz und Aufwertung

Variante "Ausbauen und Aufwerten"

Abschnitt 1 - Oensingen Äussere Klus
km 17.7 bis 19.1

Werkleitungen 1:2'000

- VORSTUDIE
- VORPROJEKT**
- BAUPROJEKT
- AUFLAGEPROJEKT
- AUSFÜHRUNGSPROJEKT

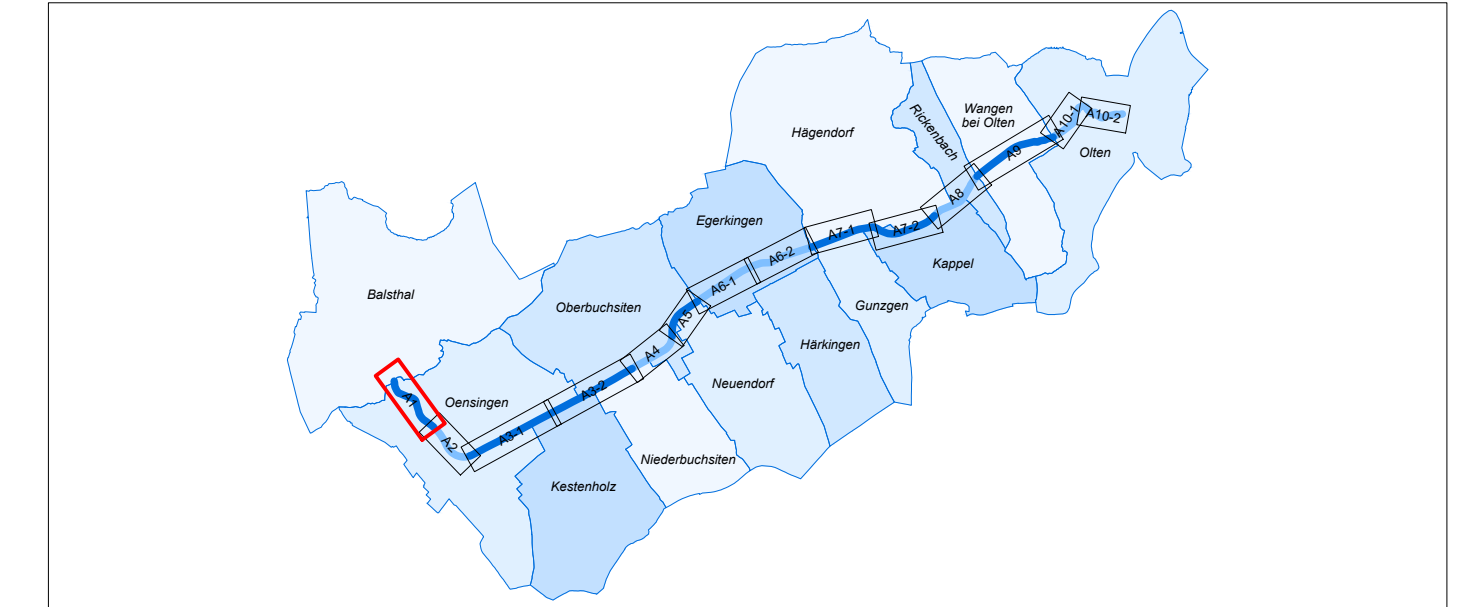

PROJEKTVERFASSER :	FILEBEZEICHNUNG : LeDu_AA_42_201_si_WKL_Abschnitt_1	FORMAT : 1260x297 mm FLÄCHE : 0.37 m²
	PROJEKT	NAME
	GEZEICHNET	DATE
	GEPRÜFT	DATE
Emch+Bergen AG Emch+Bergen AG Bern Emch+Bergen AG Solothurn Emch+Bergen AG Zolfigen	ÄNDERUNGEN	INDEX
	Vernehmlassung Bund/Kt	A
	Freigabe	ARJ Kt. SO
BAUHERR : Kanton Solothurn Amt für Umwelt	REG. NR.	PLAN NR. 201

LEGENDE

Orientierungsinhalt :

- Bestand**
- Wald / Gehölz & bestockte Flächen
 - Fließgewässer offen
 - Fließgewässer eingedolt
 - Schwelle
 - Gebäude
 - befestigte Flächen
 - Kilometrierung
 - Gemeindegrenze
 - Parzellengrenze
 - Parzellengrenze LRO
 - Drittprojekte in Planung
- Gewässerraum**
- Gewässerraum Oensingen (genehmigte OPR: Uferschutzzone 1)
 - Erweiterter Gewässerraum Oensingen (genehmigte OPR: Uferschutzzone 2)

bestehende Werkleitungen (Stand Juni 2020)

- Schmutzabwasser (SW)
- Mischabwasser (MW)
- Regenabwasser (RW)
- Elektro (E)
- Freileitungen (E)
- Gas (G)
- Gas Signalkabel
- Wasser (W)
- Fernwärme
- Fernwärme Kommunikation

Werkleitungen Projekt :

- Trasse Werkleitungsumlegung
- Rückbau

Hinweis:
Die Katasterpläne der Telekommunikationsleitungen sind nicht dargestellt. Entlang der Dünnern verlaufen etliche Swisscomleitungen. Die Art und Nutzung der Trassen sowie der Aufwand für eine Umlegung wurden bei der Swisscom abgeklärt. Die erforderlichen Massnahmen sind in den Werkleitungsplänen erfasst.

Datengrundlagen:

- Amtliche Vermessung Kanton Solothurn: Stand Juni 2020
- Höhenmodell: LDTM50CM © Kanton Solothurn (Flugjahr 2014)
- Amt für Umwelt Kt. SO (2021), Gewässerinformationssystem Solothurn - GEWISSO
- Landumlegung Region Olten (LRO): genehmigt mit Regierungsratsbeschluss NR. 2021/1001 vom 5. Juli 2021
- Bundesamt für Strassen ASTRA: 6-Streifen - Ausbau Luterbach - Härkingen (Ausführungsprojekt, Stand: 19.03.2018)
- Amt für Verkehr und Tiefbau Kt. SO: Vebo Knoten (Vorprojekt, Stand: 11.01.2018)
- Amt für Verkehr und Tiefbau Kt. SO (2016): ERO+ Umfahrung Hägendorf - Rickenbach (Vorprojekt, Stand: 22.06.2016)

