

Hochwasserschutz


Lebensraum Dünnern Oensingen - Olten
Hochwasserschutz und Aufwertung

Variante "Ausbauen und Aufwerten"

Abschnitt 3-1 - Oensingen Ost
km 14.7 bis 16.6

Werkleitungen 1:2'000

VORSTUDIE VORPROJEKT BAUPROJEKT AUFLAGEPROJEKT AUSFÜHRUNGSPROJEKT

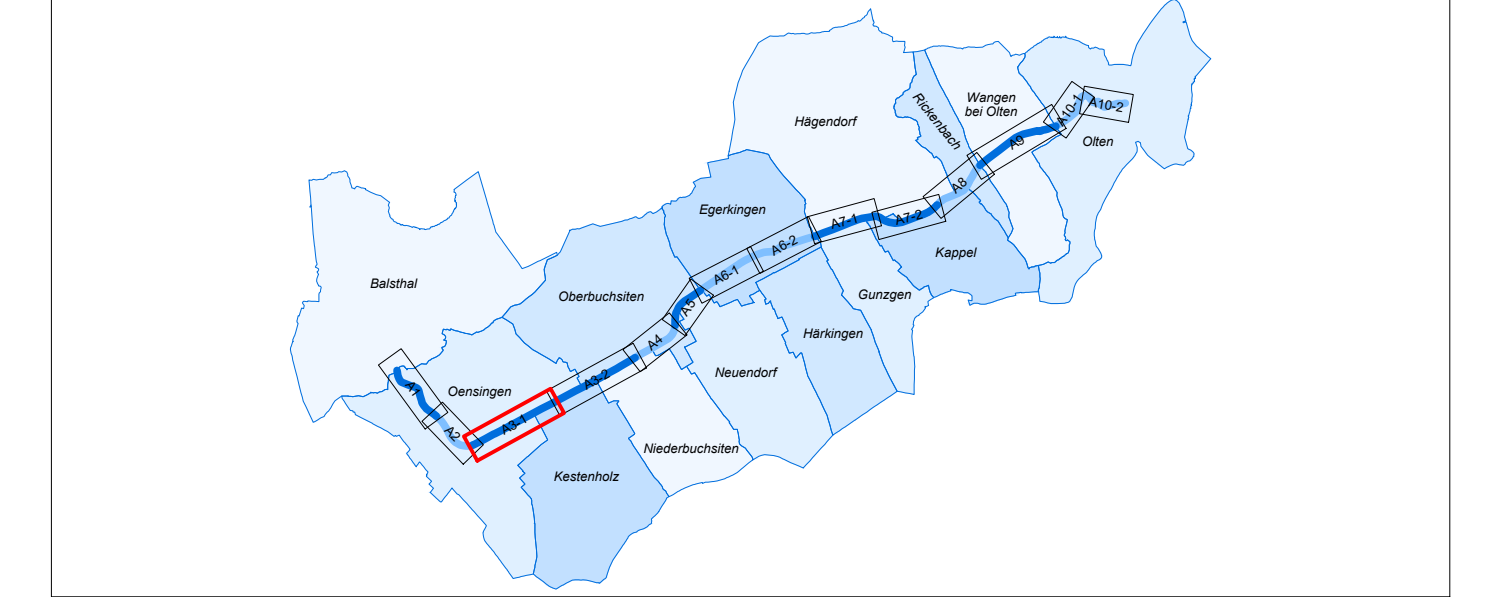

PROJEKTVERFASSER :	FILEBEZEICHNUNG : LeDu_AA_42_203_sl_WKL_Abschnitt_3-1	FORMAT : FLÄCHE : 1470x297 mm 0.44 m ²
INGE Emch+Berger AG Emch+Berger AG Bern Emch+Berger AG Solothurn Emch+Berger AG Zofingen	PROJEKT GEZEICHNET GEPRÜFT	NAME pahu aesk pahu
	ÄNDERUNGEN	INDEX
	Vernehmlassung Bund/Kt	A B C
BAUHERR :	Freigabe	AfU Kt. SO 29.04.2022
Kanton Solothurn Amt für Umwelt	REG. NR.	PLAN NR. 203

LEGENDE

Orientierungsinhalt :

Bestand

- Wald / Gehölz & bestockte Flächen
- Fließgewässer offen
- Fließgewässer eingedolt
- Schwelle
- Gebäude
- befestigte Flächen
- Kilometrierung
- Gemeindegrenze
- Parzellengrenze
- Parzellengrenze LRO
- Drittprojekte in Planung

Gewässerraum

- Gewässerraum Oensingen (genehmigte OPR: Uferschutzzone 1)
- Gewässerraum Kestenholz (genehmigte OPR: kommunale Naturschutzzone)
- Erweiterter Gewässerraum Oensingen (genehmigte OPR: Uferschutzzone 2)

bestehende Werkleitungen (Stand Juni 2020)

- Schmutzabwasser (SW)
- Mischabwasser (MW)
- Regenabwasser (RW)
- Elektro (E)
- Freileitungen (E)
- Gas (G)
- Gas Signalkabel
- Wasser (W)
- Fernwärme
- Fernwärme Kommunikation

Werkleitungen Projekt :

- Trasse Werkleitungsumlegung
- Rückbau

Hinweis:

Die Katasterpläne der Telekommunikationsleitungen sind nicht dargestellt. Entlang der Dünnern verlaufen etliche Swisscomleitungen. Die Art und Nutzung der Trassen sowie der Aufwand für eine Umlegung wurden bei der Swisscom abgeklärt. Die erforderlichen Massnahmen sind in den Werkleitungsplänen erfasst.

Datengrundlagen:

- Amtliche Vermessung Kanton Solothurn; Stand Juni 2020
- Höhenmodell: LDTM50CM © Kanton Solothurn (Flugjahr 2014)
- Amt für Umwelt Kt. SO (2021), Gewässerinformationssystem Solothurn - GEWISSO
- Landumlegung Region Olten (LRO): genehmigt mit Regierungsratsbeschluss NR. 2021/1001 vom 5. Juli 2021
- Bundesamt für Strassen ASTRA: 6-Streifen - Ausbau Luterbach - Härkingen (Ausführungsprojekt, Stand: 19.03.2018)
- Amt für Verkehr und Tiefbau Kt. SO: Vebo Knoten (Vorprojekt, Stand: 11.01.2018)
- Amt für Verkehr und Tiefbau Kt. SO (2016): ERO+ Umfahrung Hägendorf - Rickenbach (Vorprojekt, Stand: 22.06.2016)

