


Hochwasserschutz

Lebensraum Dünnern Oensingen - Olten
Hochwasserschutz und Aufwertung
Variante "Ausbauen und Aufwerten"

Abschnitt 5 - Oberbuchsitzen Ost, Neuendorf Nord
km 10.6 bis 11.6

Werkleitungen 1:2'000

VORSTUDIE **VORPROJEKT** BAUPROJEKT AUFLAGEPROJEKT AUSFÜHRUNGSPROJEKT

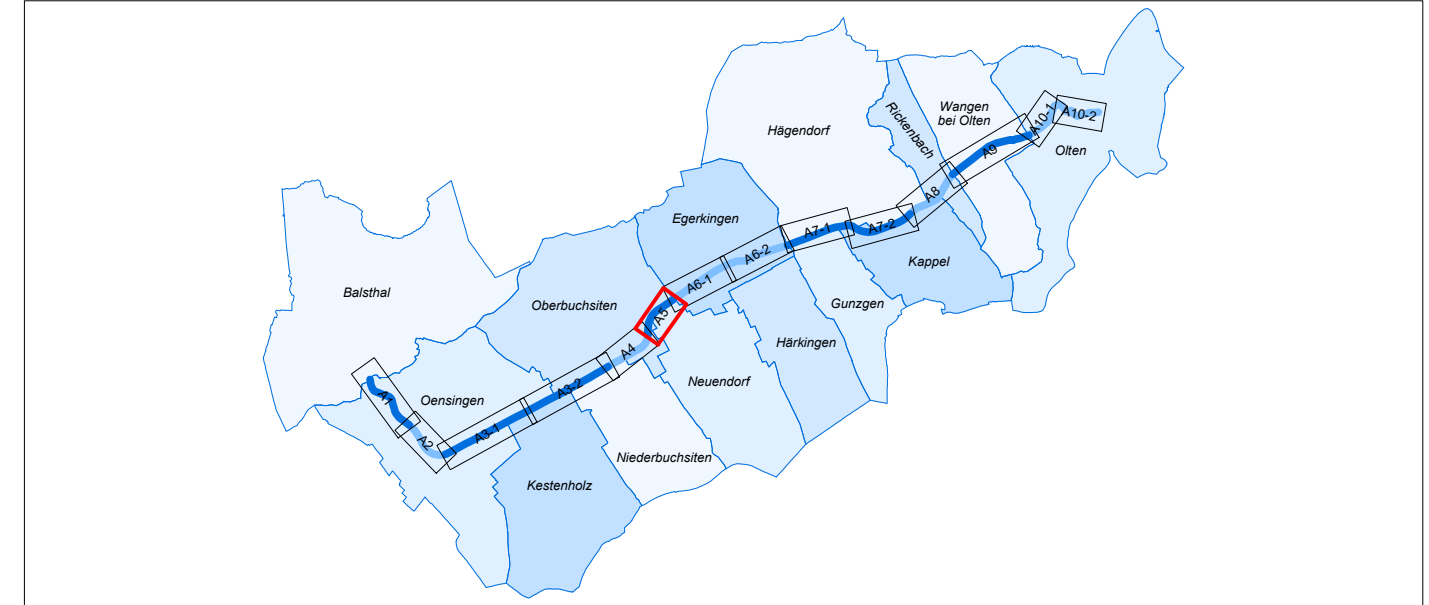

PROJEKTVERFASSER :		FILEBEZEICHNUNG : LeDu_AA_42_206_si_WKL_Abschnitt_5	FORMAT : 945x297 mm	FLÄCHE : 0.28 m ²
INGE Emch+Berger AG Emch+Berger AG Bern Emch+Berger AG Solothurn Emch+Berger AG Zofingen	PROJEKT	NAME	DATUM	
	GEZEICHNET	pahu	31.08.2021	
	GEPRÜFT	aesk	31.08.2021	
	ÄNDERUNGEN	INDEX		
	Vernehmlassung Bund/Kt	A	wida	29.04.2022
		B		
		C		
BAUHERR :	Freigabe	AfU Kt. SO	29.04.2022	
Kanton Solothurn Amt für Umwelt	REG. NR.	PLAN NR.	206	

LEGENDE

Orientierungsinhalt :

- Bestand**
- Wald / Gehölz & bestockte Flächen
 - Fließgewässer offen
 - ▨ Fließgewässer eingedolt
 - | Schwelle
 - Gebäude
 - befestigte Flächen
 - Kilometrierung
 - - - Gemeindegrenze
 - Parzellengrenze
 - Parzellengrenze LRO
 - Drittprojekte in Planung

- Gewässerraum**
- Gewässerraum Oberbuchsitzen (vorgeprüfte OPR: Uferschutzzone Gewässerraum Egerkingen (genehmigte OPR: Uferschutzzone))
 - Gewässerraum Neuendorf (Vorgabe Kt. SO)
 - Gewässerbaulinien Oberbuchsitzen (vorgeprüfte OPR: Gewässerbaulinien Egerkingen (genehmigte OPR: Gewässerbaulinien))

bestehende Werkleitungen (Stand Juni 2020)

- Schmutzabwasser (SW)
- Mischabwasser (MW)
- Regenabwasser (RW)
- Elektro (E)
- - - Freileitungen (E)
- Gas (G)
- Gas Signalkabel
- Wasser (W)
- Fernwärme
- Fernwärme Kommunikation

Werkleitungen Projekt :

- Trasse Werkleitungsumlegung
- Rückbau

Hinweis:

Die Katasterpläne der Telekommunikationsleitungen sind nicht dargestellt. Entlang der Dünnern verlaufen etliche Swisscomleitungen. Die Art und Nutzung der Trassen sowie der Aufwand für eine Umlegung wurden bei der Swisscom abgeklärt. Die erforderlichen Massnahmen sind in den Werkleitungsplänen erfasst.

Datengrundlagen:

- Amtliche Vermessung Kanton Solothurn: Stand Juni 2020
- Höhenmodell: LDTM50CM © Kanton Solothurn (Flugjahr 2014)
- Amt für Umwelt Kt. SO (2021), Gewässerinformationssystem Solothurn - GEWISSO
- Landumlegung Region Olten (LRO): genehmigt mit Regierungsratsbeschluss NR. 2021/1001 vom 5. Juli 2021
- Bundesamt für Strassen ASTRA: 6-Streifen - Ausbau Luterbach - Härkingen (Ausführungsprojekt, Stand: 19.03.2018)
- Amt für Verkehr und Tiefbau Kt. SO: Vebo Knoten (Vorprojekt, Stand: 11.01.2018)
- Amt für Verkehr und Tiefbau Kt. SO (2016): ERO+ Umfahrung Hägendorf - Rickenbach (Vorprojekt, Stand: 22.06.2016)

