

Hochwasserschutz


Lebensraum Dünnern Oensingen - Olten
Hochwasserschutz und Aufwertung

Variante "Ausbauen und Aufwerten"

Abschnitt 7-2 - Hägendorf Süd, Kappel Nord
km 5.1 bis 6.5

Werkleitungen 1:2'000

- VORSTUDIE
- VORPROJEKT**
- BAUPROJEKT
- AUFLAGEPROJEKT
- AUSFÜHRUNGSPROJEKT

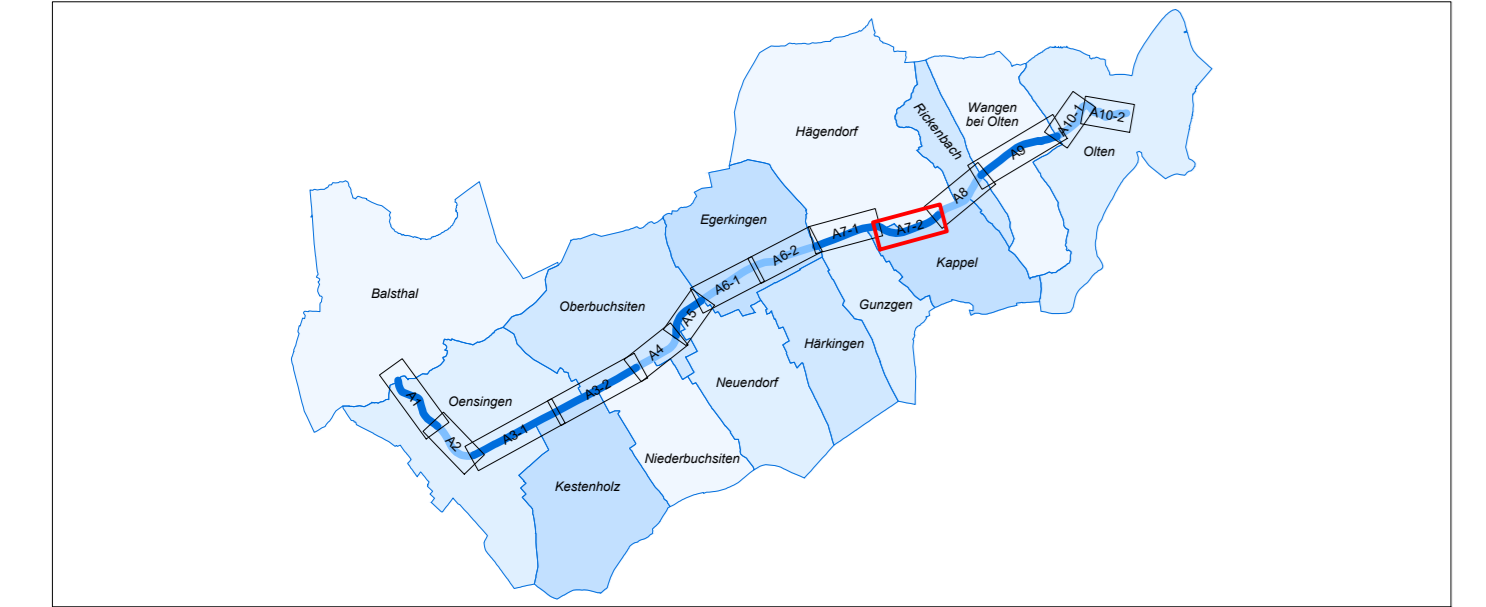

PROJEKTVERFASSER :	FILEBEZEICHNUNG : LeDu_AA_42_210_si_WKL_Abschnitt_7-2	FORMAT : 1155x297 mm FLÄCHE : 0.34 m ²
	NAME	DATUM
	PROJEKT	pahu
	GEZEICHNET	aesk
	GEPRÜFT	pahu
	ÄNDERUNGEN	INDEX
	Vermessung Bund/Kt	A wida 29.04.2022
		B
		C
BAUHERR :	Freigabe	AfU Kt. SO 29.04.2022
Kanton Solothurn Amt für Umwelt	REG. NR.	PLAN NR. 210

LEGENDE

Orientierungsinhalt :

Bestand

- Wald / Gehölz & bestockte Flächen
- Fliessgewässer offen
- Fliessgewässer eingedolt
- Schwelle
- Gebäude
- befestigte Flächen
- Kilometrierung
- Gemeindegrenze
- Parzellengrenze
- Parzellengrenze LRO
- Drittprojekte in Planung

bestehende Werkleitungen (Stand Juni 2020)

- Schmutzabwasser (SW)
- Mischabwasser (MW)
- Regenabwasser (RW)
- Elektro (E)
- Freileitungen (E)
- Gas (G)
- Gas Signalkabel
- Wasser (W)
- Fernwärme
- Fernwärme Kommunikation

Werkleitungen Projekt :

- Trasse Werkleitungsumlegung
- Rückbau

Hinweis:

Die Katasterpläne der Telekommunikationsleitungen sind nicht dargestellt. Entlang der Dünnern verlaufen etliche Swisscomleitungen. Die Art und Nutzung der Trassen sowie der Aufwand für eine Umlegung wurden bei der Swisscom abgeklärt. Die erforderlichen Massnahmen sind in den Werkleitungsplänen erfasst.

Datengrundlagen:

- Amtliche Vermessung Kanton Solothurn: Stand Juni 2020
- Höhenmodell: LDTM50CM © Kanton Solothurn (Flugjahr 2014)
- Amt für Umwelt Kt. SO (2021), Gewässerinformationssystem Solothurn - GEWISSO
- Landumlegung Region Olten (LRO): genehmigt mit Regierungsratsbeschluss NR. 2021/1001 vom 5. Juli 2021
- Bundesamt für Strassen ASTRA: 6-Streifen - Ausbau Luterbach - Härkingen (Ausführungsprojekt, Stand: 19.03.2018)
- Amt für Verkehr und Tiefbau Kt. SO: Vebo Knoten (Vorprojekt, Stand: 11.01.2018)
- Amt für Verkehr und Tiefbau Kt. SO (2016): ERO+ Umfahrung Hägendorf - Rickenbach (Vorprojekt, Stand: 22.06.2016)

Gewässerraum

- Gewässerraum Hägendorf (zweite vorgeprüfte OPR: Uferschutzzone)
- Gewässerraum Kappel (öffentliche Auflage OPR: Uferschutzzone)
- vorsorgliche Raumsicherung Hägendorf (Vorgabe Kt. SO)
- Gewässerbaulinien Hägendorf (zweite vorgeprüfte OPR: Gewässerbaulinien)
- Gewässerbaulinien Kappel (öffentliche Auflage OPR: Gewässerbaulinien)

