



Hochwasserschutz

Lebensraum Dünnern Oensingen - Olten
Hochwasserschutz und Aufwertung
Variante "Ausbauen und Aufwerten"

Übersichtsplan
km 19.1 bis 0.0
1:10'000

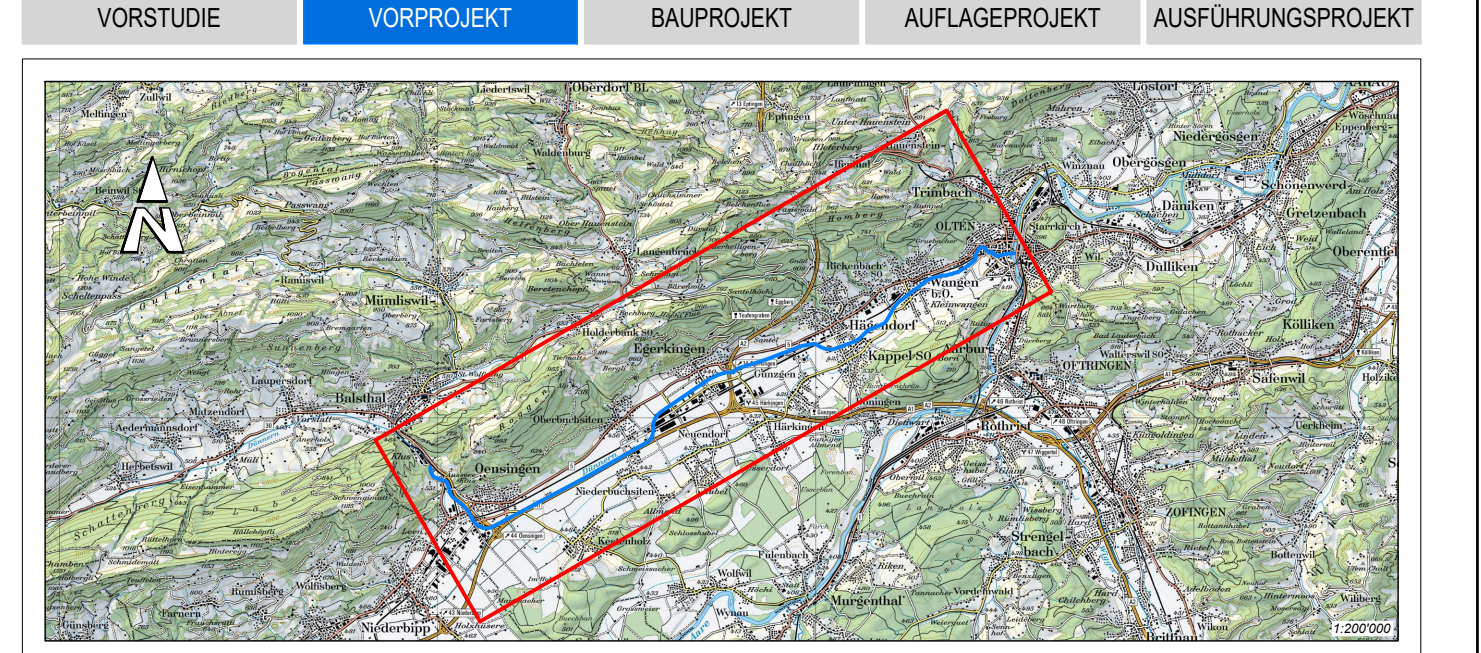

PROJEKTVERFASSER:		FILEBEZEICHNUNG: LdO_AA_42_001_u_Übersicht	FORMAT: FLÄCHE: 115x594 mm 0.69 m²
 Emch+Berger AG Emch-Berger AG Bern Emch-Berger AG Solothurn Emch-Berger AG Zolingen		NAME	DATE
		PROJEKT	pauu 31.08.2021
		GEZEICHNET	me 31.08.2021
		GEPRÜFT	pauu 31.08.2021
 BAUHERR: Kanton Solothurn Amt für Umwelt		ÄNDERUNGEN	INDEX
		Veränderungsbuchstabe	A wdsa 29.04.2022
			B
			C
Freigabe		AEU LI. SO	29.04.2022
REG. NR.		PLAN NR. 001	

LEGENDE

Orientierungsinhalt:

- 1:10'000 — Kilometrierung
- Gemeindegrenze
- Dünnern
- Seitengewässer offen
- Seitengewässer eingedolt
- Planausschnitte
- Projektpertimeter

Datengrundlagen:
- Basisplan der amtlichen Vermessung des Kantons Solothurn, 1:10'000, schwarz-weiß (Datenbezug 09.09.2020)

