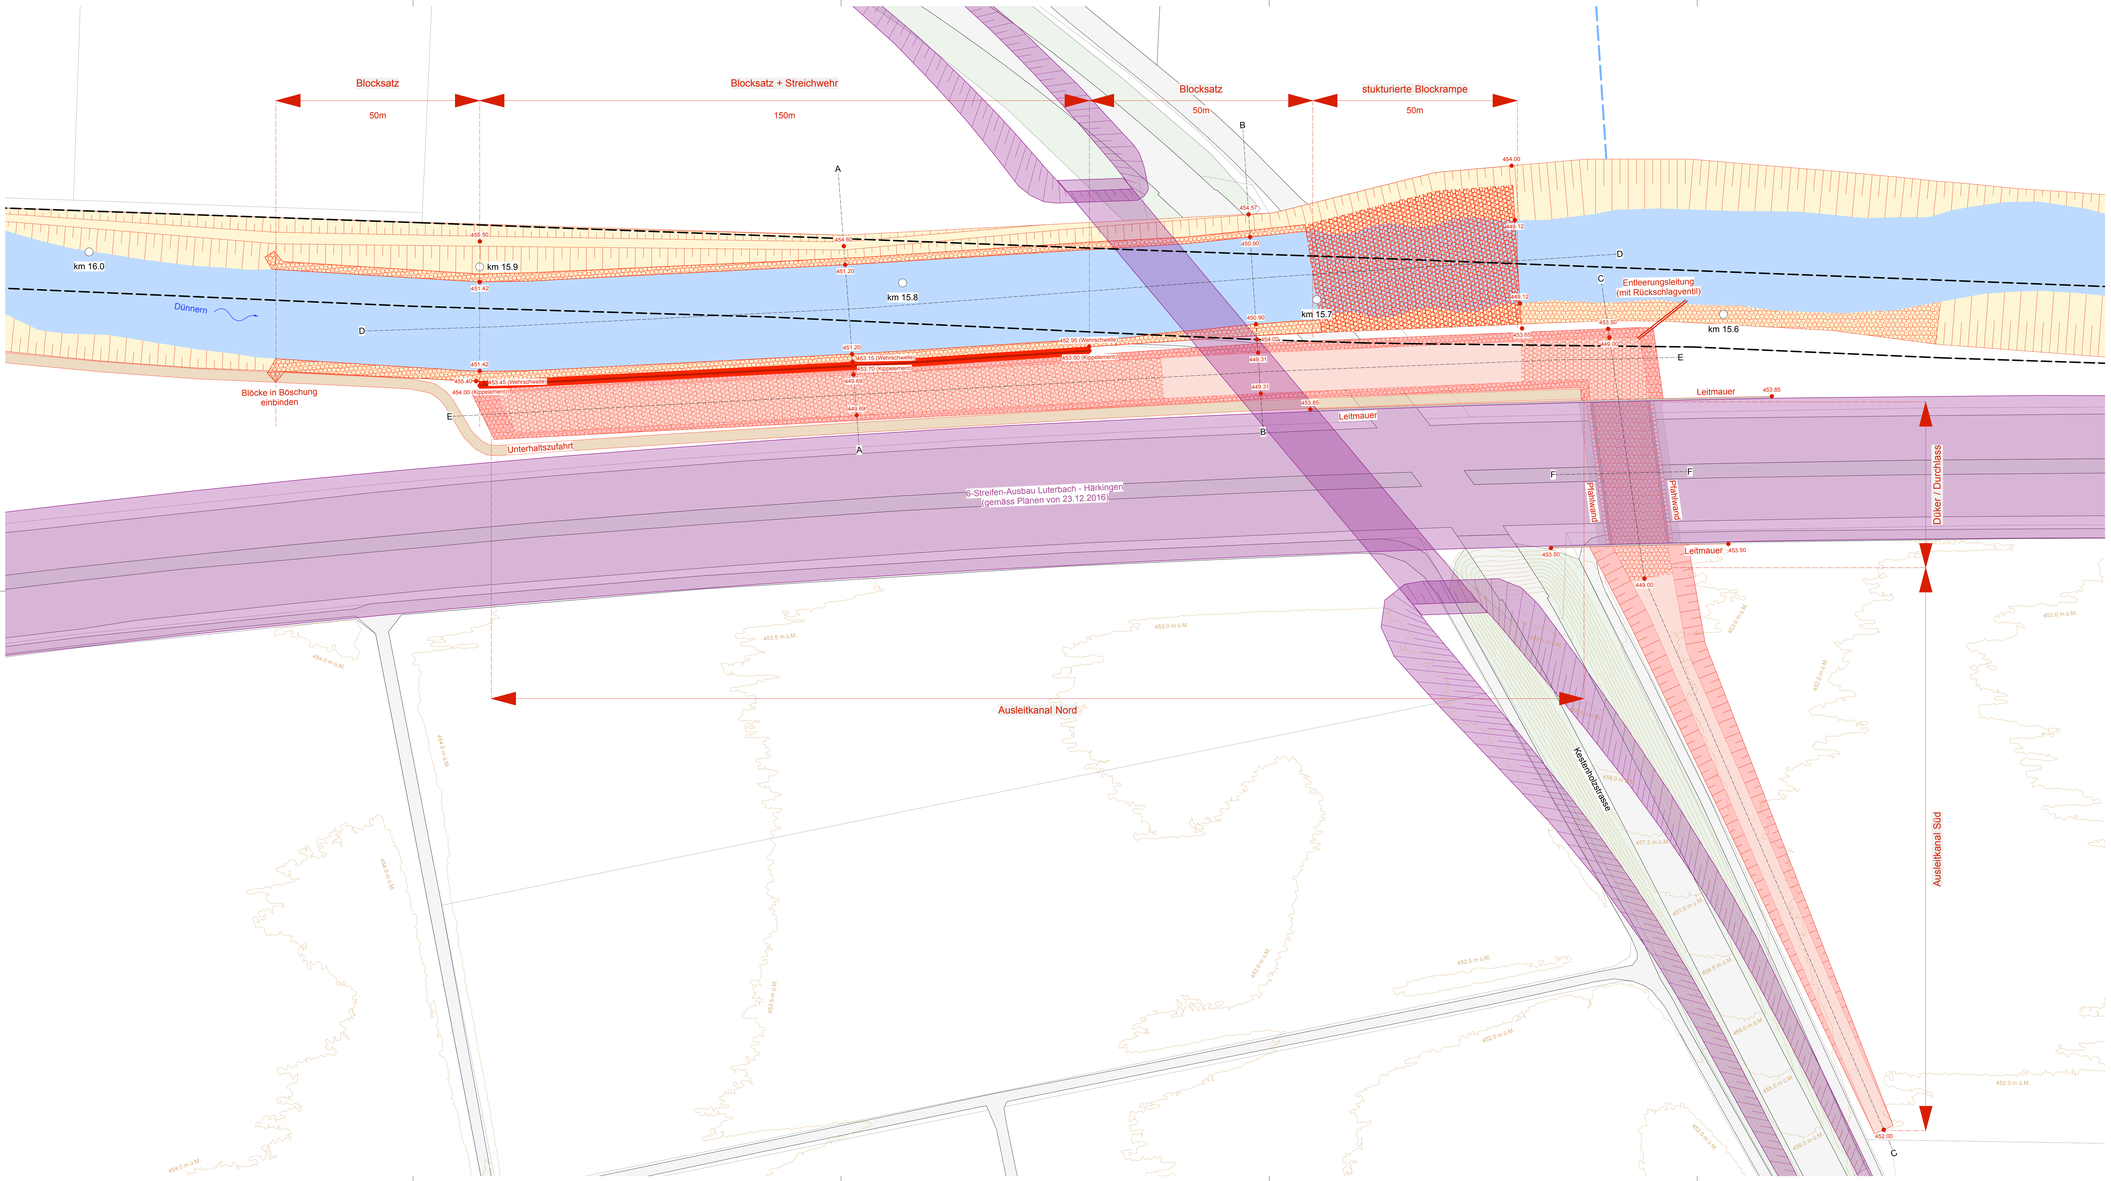

KANTON solothurn
Amt für Umwelt

Hochwasserschutz und Revitalisierung Dünnern
Abschnitt Oensingen bis Oberbuchsiten
Vorstudie

Entlastungsbauwerk Variante Entlastung bis 96m3/s
Stufe Vorprojekt

Situation 1:500

Legende

Informationsinhalt

- km 13.5 Kilometrierung
- Aktueller Verlauf Böschungsoberkante
- Fliessgewässer offen
- Fliessgewässer eingedolt
- 452.0 m ü.M. Höhenlinien (aus DTM, 2002)
- Drittprojekte in Planung (Umhüllende)

Projektinhalt

- Neuer Gewässerlauf
- Sohle Ausleitkanal
- Böschung (Hauptgerinne, Ausleitkanal)
- Blöcke
- Unterhaltszufahrt
- 449.12 Höhe Projekt

Plan 8a

Flussbau AG SAH
Hofbergstrasse 34, CH-8008 Zürich
Tel: 044 251 51 74, sah.zh@flussbau.ch

Datum	gezeichnet	geprüft
24.02.2017	KB	FW