

# Hochwasserschutz


Lebensraum Dünnern Oensingen - Olten  
Hochwasserschutz und Aufwertung

## Variante "Ausbauen und Aufwerten"

Abschnitt 10-2 - Olten Ost  
km 0.0 bis 1.0

Projektplan 1:2'000

VORSTUDIE **VORPROJEKT** BAUPROJEKT AUFLAGEPROJEKT AUSFÜHRUNGSPROJEKT

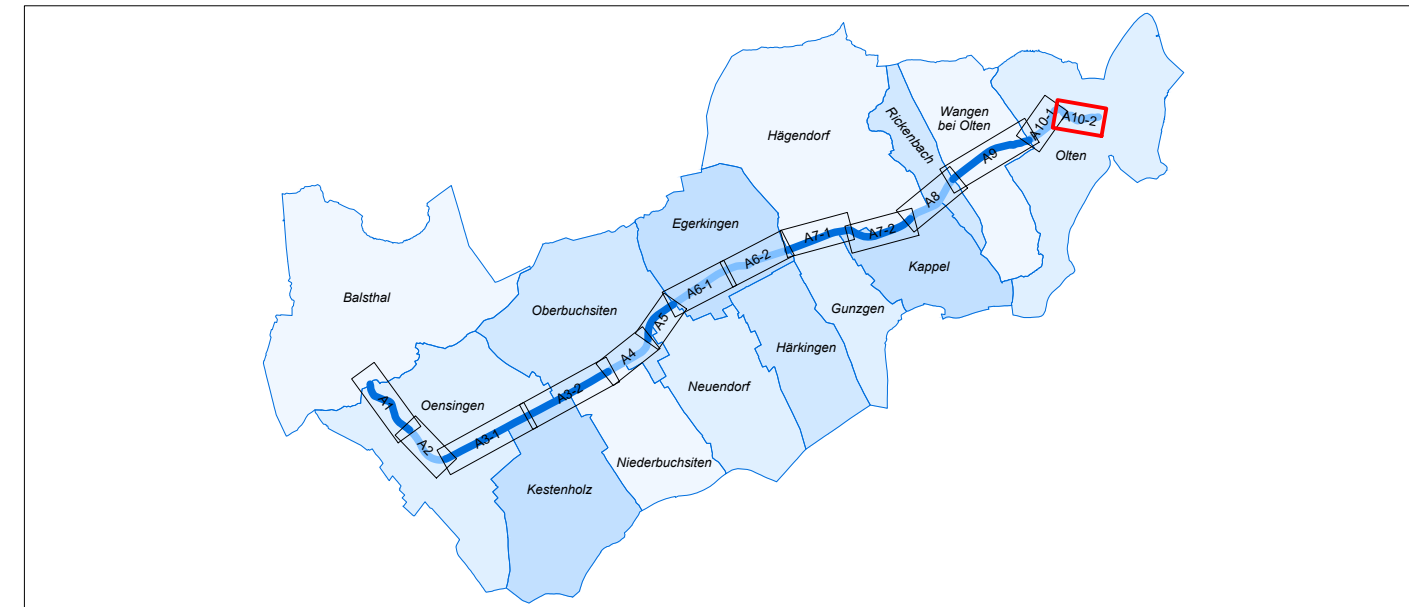

PROJEKTVERFASSER :	FILEBEZEICHNUNG : LeDu_AA_42_114_si_Abschnitt_10-2	FORMAT : 945x297 mm	FLÄCHE : 0.28 m²
	PROJEKT	NAME	DATUM
	GEZEICHNET	pahu	31.08.2021
	GEPRÜFT	aesk	31.08.2021
	ÄNDERUNGEN	INDEX	
	Vernehmlassung Bund/Kt	A	wida 29.04.2022
		B	
		C	
BAUHERR :	Freigabe	AfU Kt. SO	29.04.2022
Kanton Solothurn Amt für Umwelt	REG. NR.	PLAN NR.	114

### LEGENDE

#### Orientierungsinhalt :

#### Bestand

- Wald / Gehölz & bestockte Flächen
- Fließgewässer offen
- Fließgewässer eingedolt
- Gebäude
- befestigte Flächen
- Kilometrierung
- Gemeindegrenze
- Parzellengrenze
- Parzellengrenze LRO
- Drittprojekte in Planung
- Baulinie Drittprojekt 6-Spuren Ausbau A1

#### Projekt :

#### Gewässer

- Gewässersohle / Kiesbänke
- Gewässerlauf Niederwasser / Mittelwasser
- Böschungskanten
- Fließgewässer eingedolt

#### Ufererhöhung

- Ufermauer
- Terrainerhöhung

#### Ufergestaltung (gemäß Planbeilage 601 Normalprofile Ufergestaltung)

- Böschungsneigung 1:4 - keine Ufersicherung Typ 0 / Typ 1 / Typ 2
- Böschungsneigung 1:2 - Typ 1 / Typ 2
- Böschungsneigung 2:3 - Instandstellung / Anpassen Böschungsfuss Typ 0 / Typ 1 / Typ 2
- Biberfreundliches Profil - keine Ufersicherung / Typ 1 / Typ 2
- steiler Blocksatz 1:1

#### Sohlensicherungen

- Sohlenfixpunkt
- Rückbau Schwellen
- fischgängige Blockrampe
- Abbruch / Rückbau

#### Brücken / Strassen / Wege

- Brücke
- neue Strasse / landwirtschaftliche Erschliessung
- Unterhaltsweg

#### Datengrundlagen:

- Amtliche Vermessung Kanton Solothurn: Stand Juni 2020
- Höhenmodell: LDTM50CM © Kanton Solothurn (Flugjahr 2014)
- Amt für Umwelt Kt. SO (2021), Gewässerinformationssystem Solothurn - GEWISSO
- Landumlegung Region Olten (LRO): genehmigt mit Regierungsratsbeschluss NR. 2021/1001 vom 5. Juli 2021
- Bundesamt für Strassen ASTRA: 6-Streifen - Ausbau Luterbach - Härkingen (Ausführungsprojekt, Stand: 19.03.2018)
- Amt für Verkehr und Tiefbau Kt. SO: Vebo Knoten (Vorprojekt, Stand: 11.01.2018)
- Amt für Verkehr und Tiefbau Kt. SO (2016): ERO+ Umfahrung Hägendorf - Rickenbach (Vorprojekt, Stand: 22.06.2016)

#### Gewässerraum

- Gewässerraum Olten (genehmigte OPR: Uferschutzzone, nicht GSchV-konform)
- Gewässerraum Olten (Vorgabe Kt. SO)

