



km 16.5 bis km 14.7

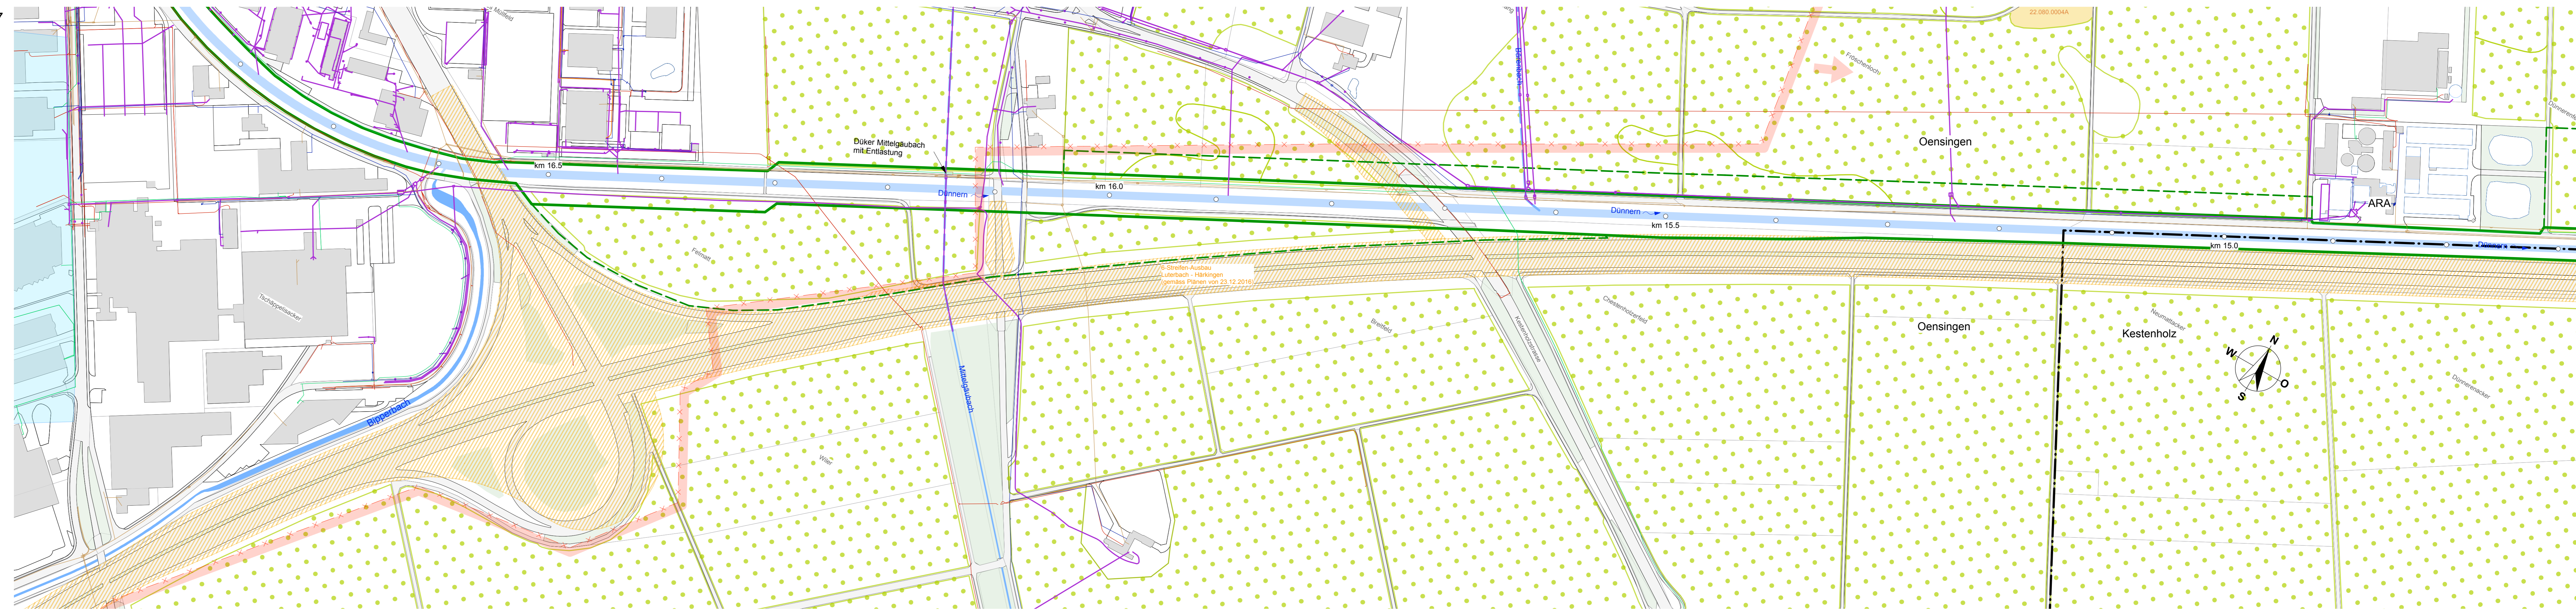

km 14.7 bis km 12.7

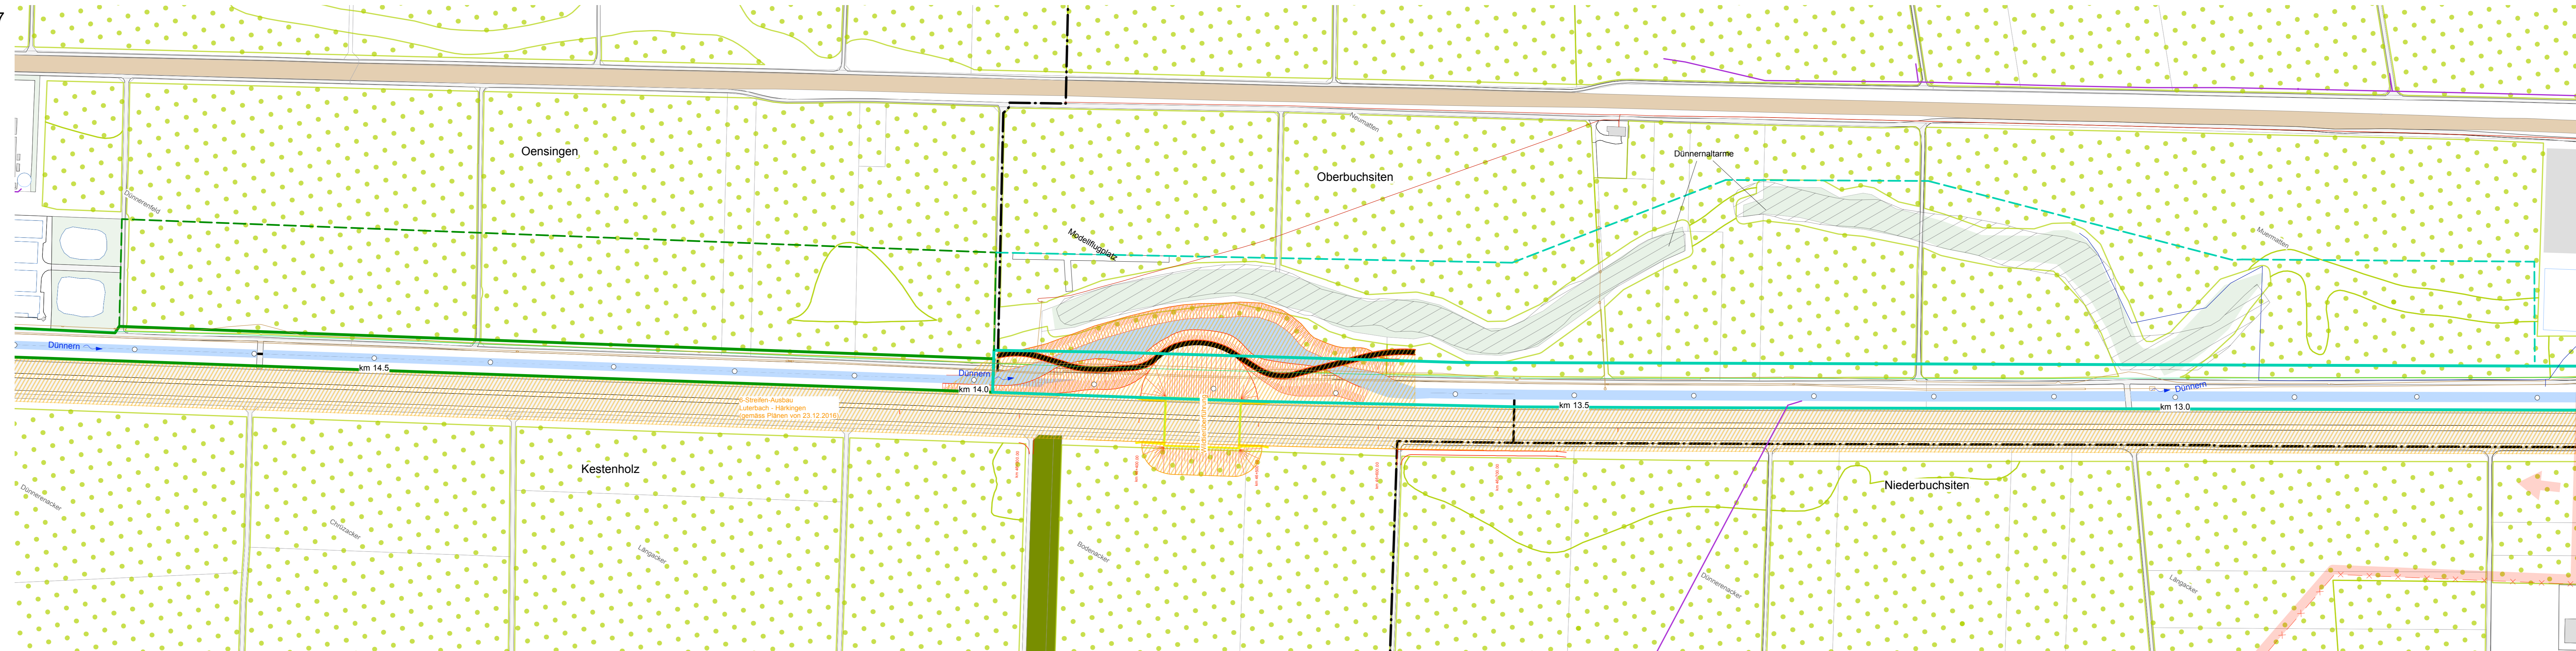



**KANTON solothurn**  
Amt für Umwelt

**Hochwasserschutz und Revitalisierung Dünnern**  
Abschnitt Oensingen bis Oberbuchsitzen  
Vorstudie

**Abschnitt 3 - Oensingen bis Oberbuchsitzen**  
Grundlagenplan  
Massstab 1:2'000

**Legende**

**Informationsinhalt**

<ul style="list-style-type: none"> <li>○ km 13.5 Kilmattierung</li> <li>--- Gemeindegrenze</li> <li>--- Fließgewässer offen</li> <li>--- Fließgewässer eingedolt</li> <li>--- Aktueller Verlauf Böschungsoberkante</li> <li>--- Gewässerraum gemäss Ursplänungsrevision</li> <li>--- OPR Oensingen (Uferschutzzone 1)</li> <li>--- OPR Oensingen (Uferschutzzone 1+2)</li> <li>--- Erhöhter Gewässerraum gemäss Ergänzung zu OPR Oensingen (USZ 1+2)</li> <li>--- Gewässerraum Vorschlag analog zu OPR Oensingen (USZ 1)</li> <li>--- Erhöhter Gewässerraum Vorschlag analog zu OPR Oensingen (USZ 1+2)</li> <li>--- Wildtierkoridore überregional</li> </ul>	<ul style="list-style-type: none"> <li>--- Bahn</li> <li>--- Wald / Gehölz</li> <li>--- Fruchtflächflächen</li> <li>--- Naturschutzobjekte: Hecken (MJPNL)</li> <li>--- Grundwasserschutzzone S2</li> <li>--- Grundwasserschutzzone S3</li> <li>--- Beseitete Standorte inkl. KBS-Nr.</li> <li>--- Gewässerschuttschutzwerte Objekte</li> <li>--- Dritprojekte in Planung</li> <li>--- Abwasser (Stand 08.03.16)</li> <li>--- Fernwärme (Stand 08.03.16)</li> <li>--- Gas (Stand 08.03.16)</li> <li>--- Stromleitungen (Stand 08.03.16)</li> <li>--- Swisscom (Stand 08.03.16)</li> <li>--- Wasser (Stand 08.03.16)</li> </ul>
---	--

**Plan 4c**

	Datum	gezeichnet	geprüft
Flussbau AG SAH Hochwasserstrasse 34, CH-4008 Zuzich Tel: 044 261 51 74, soh.zh@flussbau.ch	24.02.2017	SI	FW