



- Legende Querprofile**
- Bestehender Querprofilverlauf
  - Neuer Querprofilverlauf
  - Wasserspiegellage HQ100
  - Wasserspiegellage HQ100 + 0.8m Freibord
  - Wasserspiegellage EHQ
  - Wasserspiegellage Q347
  - Bestehender Weg/Strasse
  - Neue Weg-/Strassenführung
  - Terrainerhöhung / Damm
  - Ufermauer
  - Baumbühne, Raubaum
  - Wurzelstock
  - Blöcke
- Grundnutzung gemäss Richtplan und Bauzonenplänen (in Oensingen gemäss OPR)  
 OPR: Ortsplanungsrevision  
 USZ1: Uferschutzzone 1 gemäss OPR  
 USZ2: Uferschutzzone 2 gemäss OPR

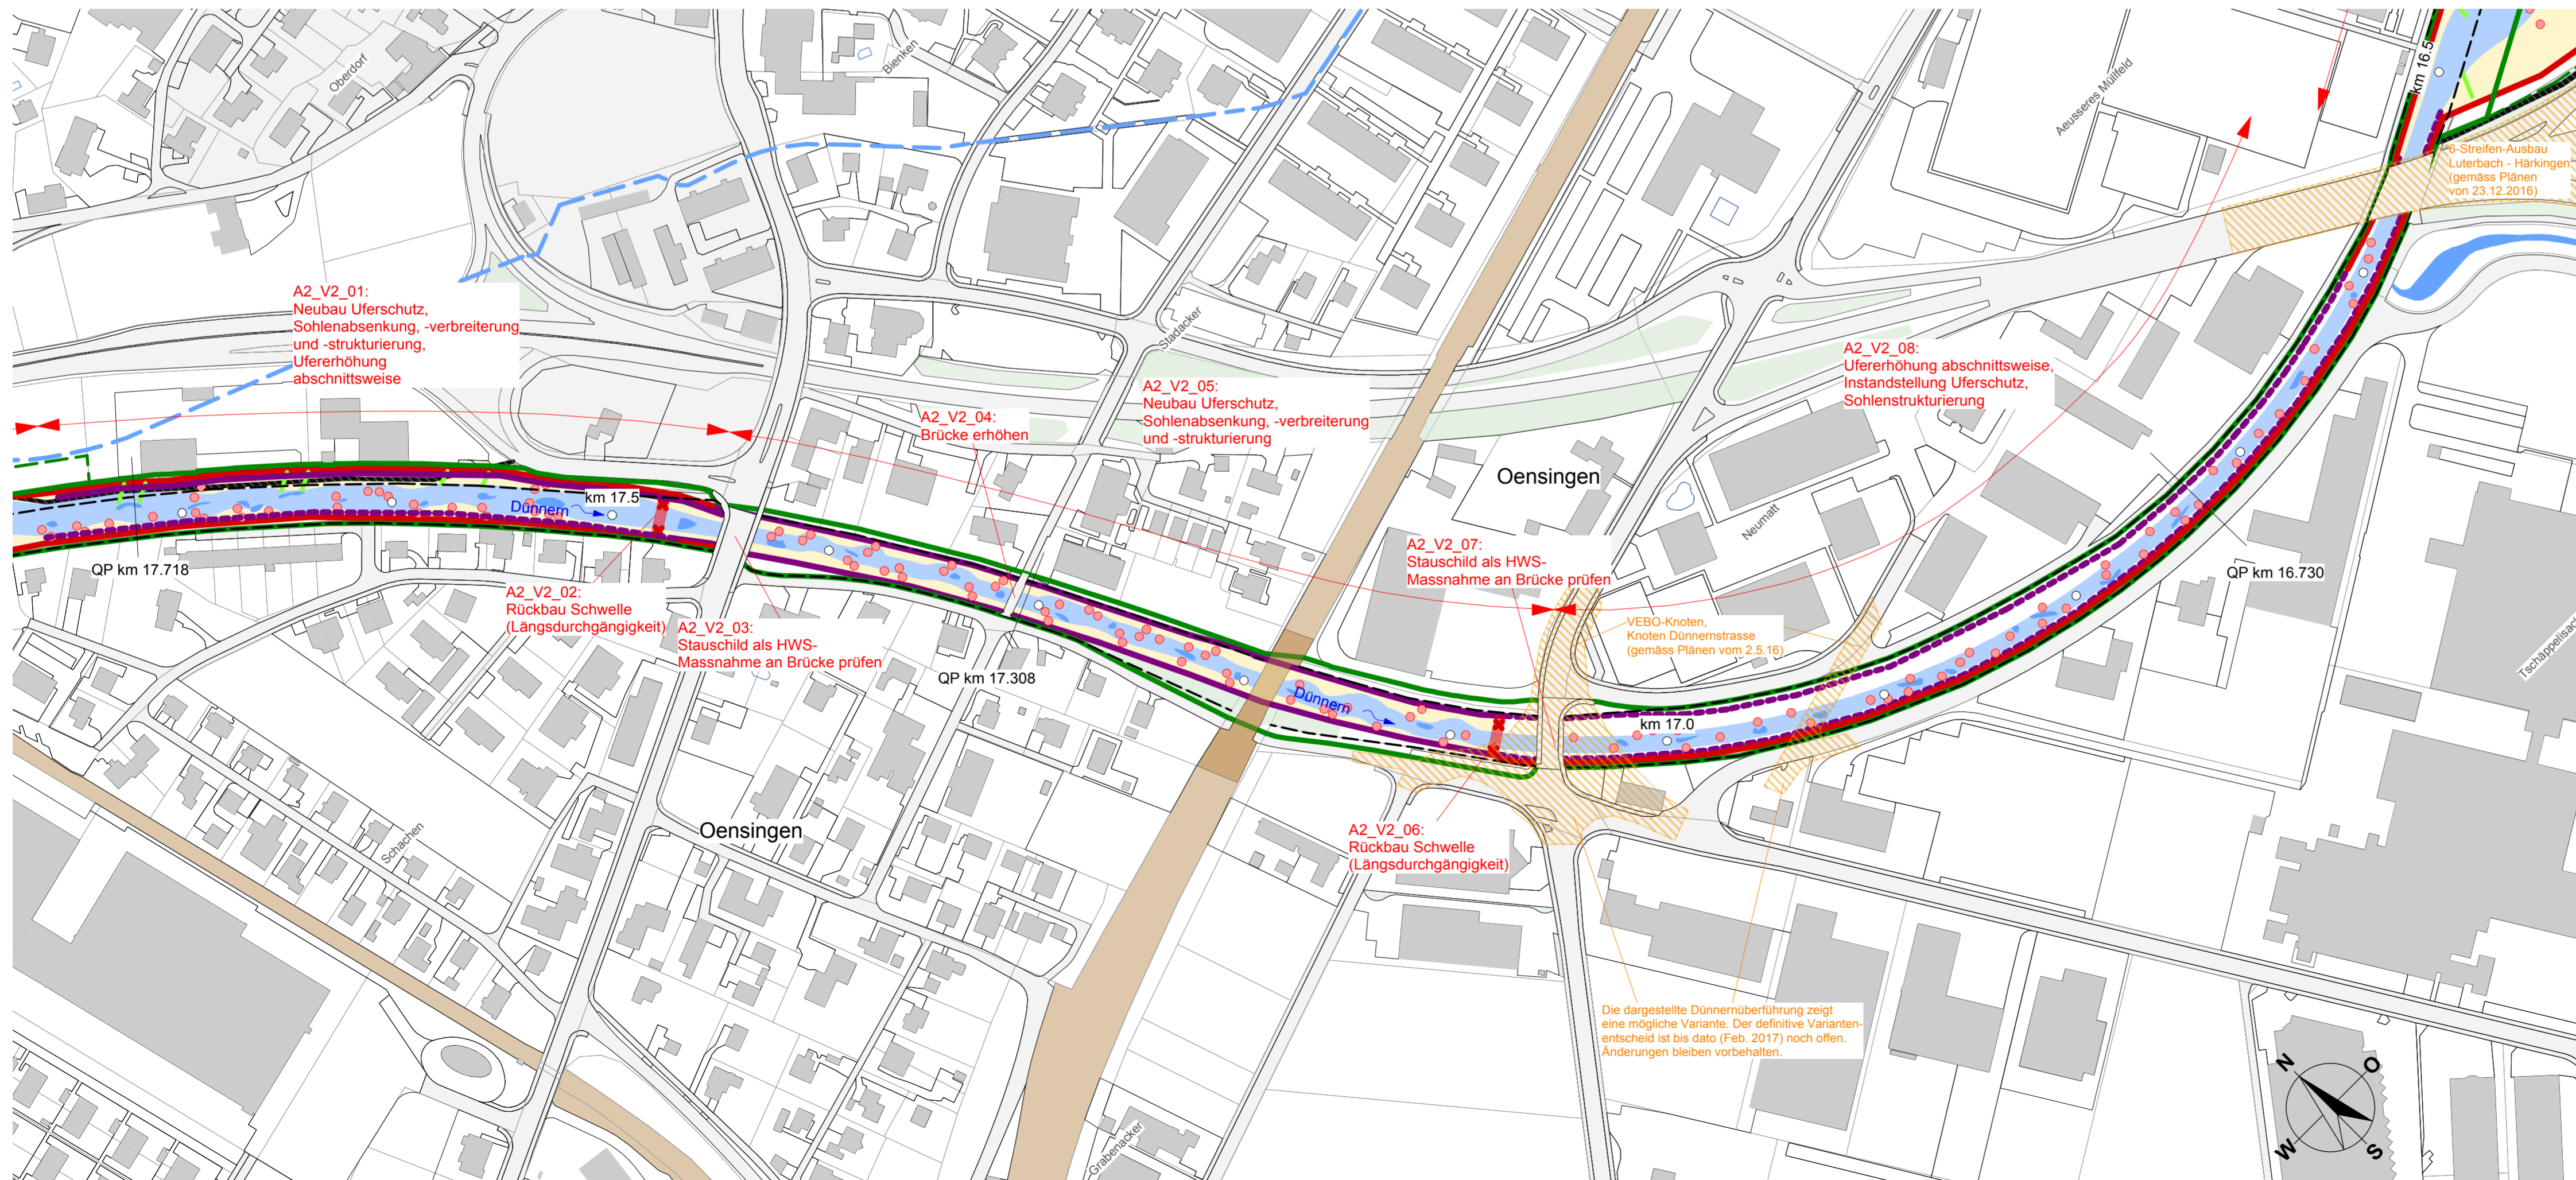

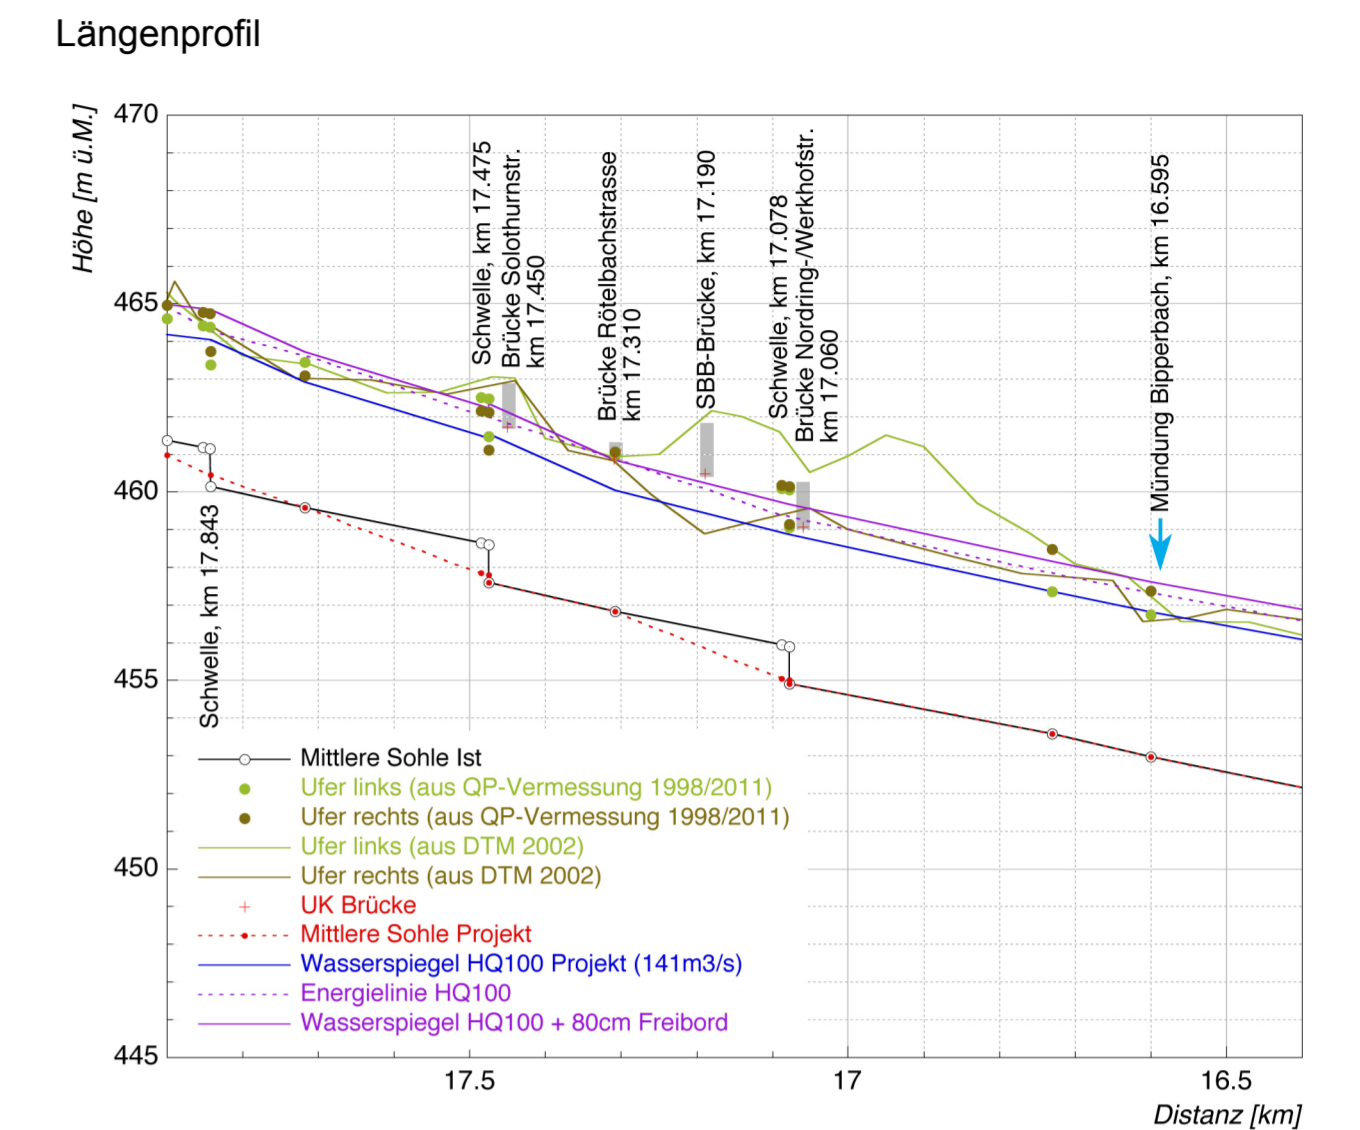

KANTON **solothurn**  
**Amt für Umwelt**

### Hochwasserschutz und Revitalisierung Dünnern Abschnitt Oensingen bis Oberbuchsiten Vorstudie

**Abschnitt 2 - Oensingen, Siedlungsgebiet  
 Variante 2**

Situation 1:2'000  
 Querprofile 1:200  
 Längenprofil 1:10'000 / 200

**Legende**

**Informationsinhalt**

- km 13.5 Kilometrierung
- Gemeindegrenze
- Aktueller Verlauf Böschungsoberkante
- Fließgewässer offen
- Fließgewässer eingedolt
- Gewässerraum gemäss Ortsplanungsrevision
- Erhöhter Gewässerraum gemäss OPR Oensingen (Uferschutzzone 1)
- Erhöhter Gewässerraum Vorschlag in Ergänzung zu OPR Oensingen (USZ 1+2)
- Gewässerraum Vorschlag analog zu OPR Oensingen (USZ 1)
- Erhöhter Gewässerraum Vorschlag analog zu OPR Oensingen (USZ 1+2)
- Bahn
- Wald / Gehölz
- Drittprojekte in Planung

**Projekthalt**

- Neuer Gewässerlauf
- Gewässertiefstellen (Kolke)
- Böschung
- Neue Böschungsoberkante
- Bestehenden Uferschutz belassen
- Instandstellung bestehender Uferschutz
- Uferschutz Längsverbau Blocksatz
- Ufererhöhung
- Blockbühne
- Ingenieurbiologische Sicherungsmassnahmen (Baumbühne, Raubaum, Faschinen)
- Strukturierungselemente (Wurzelstöcke, Belebungsblöcke, Halbschwellen,...)
- Rückbau / Umbau Schwelle
- Blockrampe
- Neue Weg-/Strassenführung

Plan 5b\_2



Flussbau AG SAH  
 Holbeinstrasse 34, CH-8008 Zürich  
 Tel: 044 251 51 74, sah.zh@flussbau.ch

Datum	gezeichnet	geprüft
24.02.2017	SI	FW