





Schnitt C-C

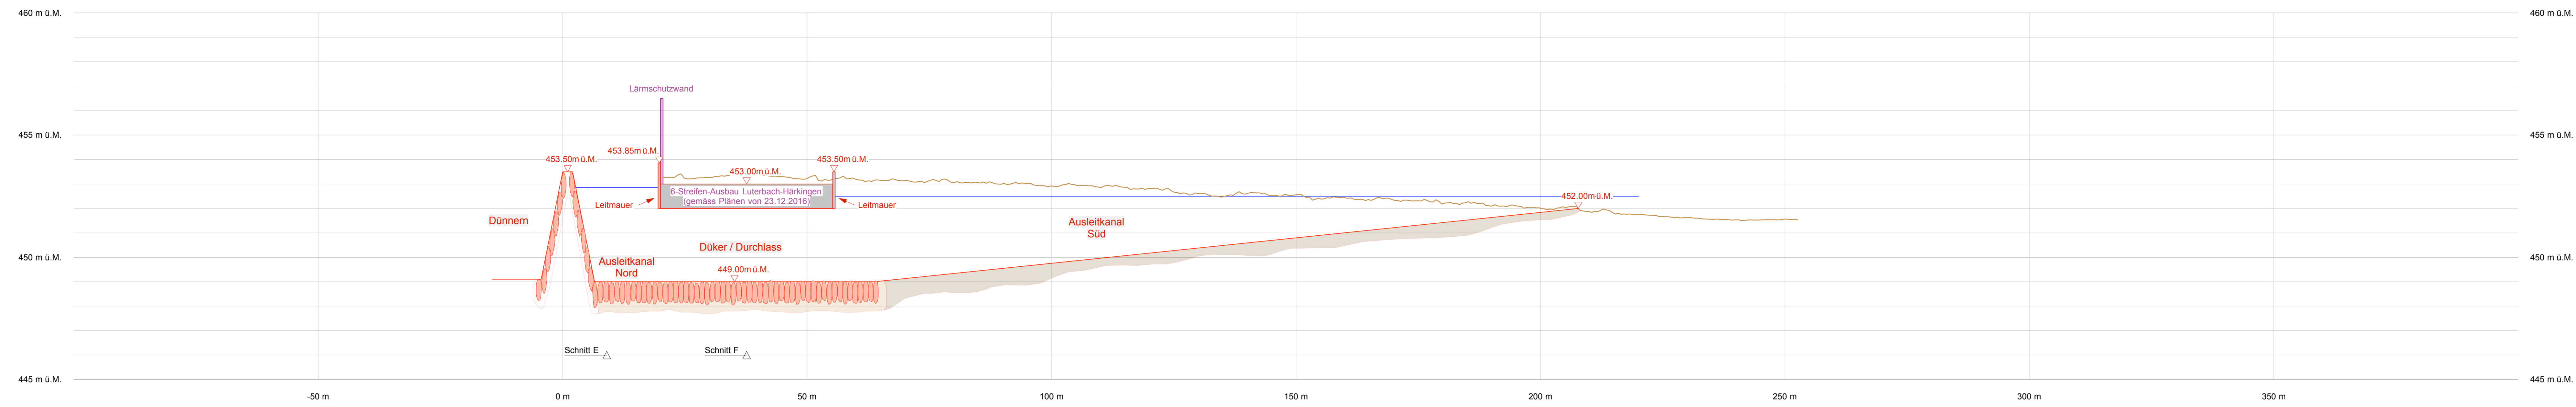

Schnitt D-D

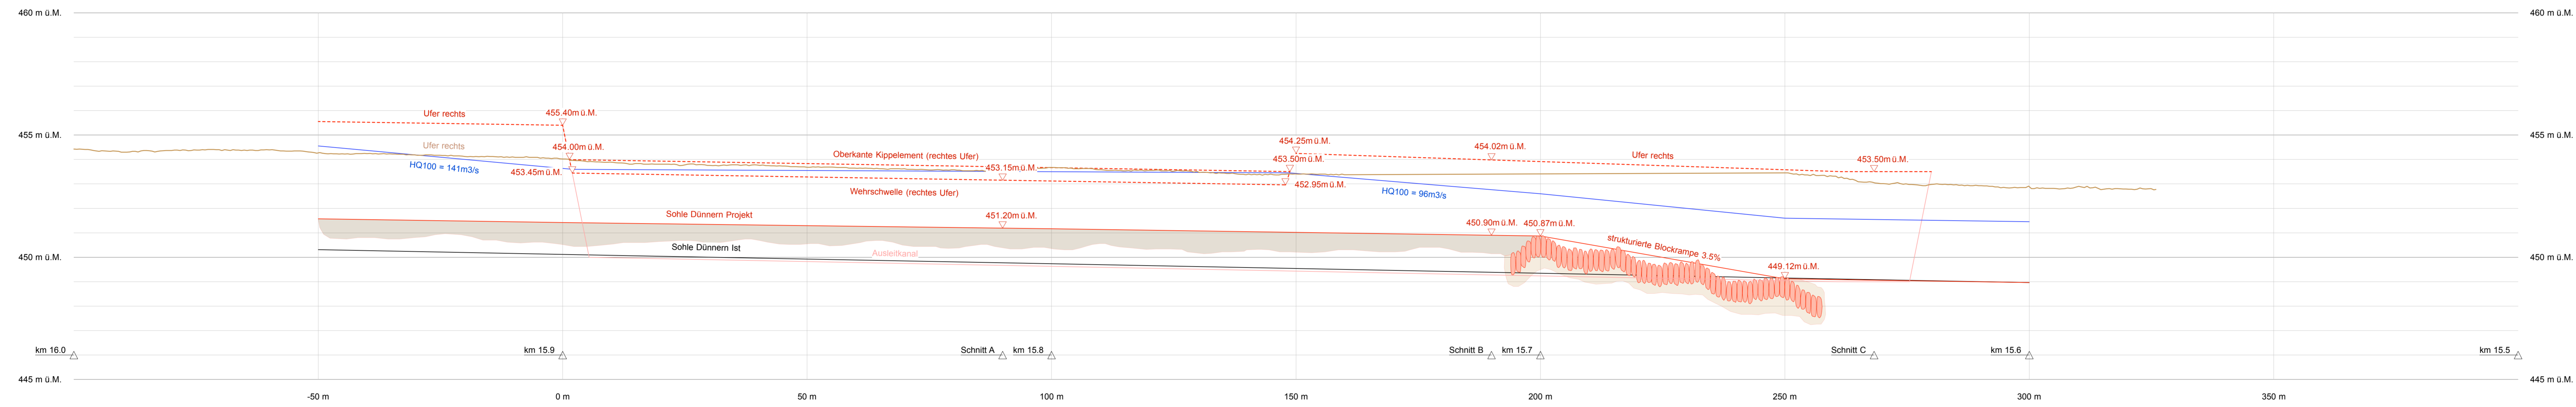

Schnitt E-E

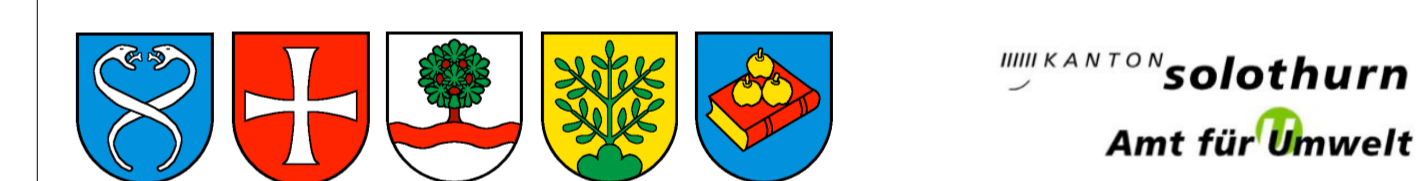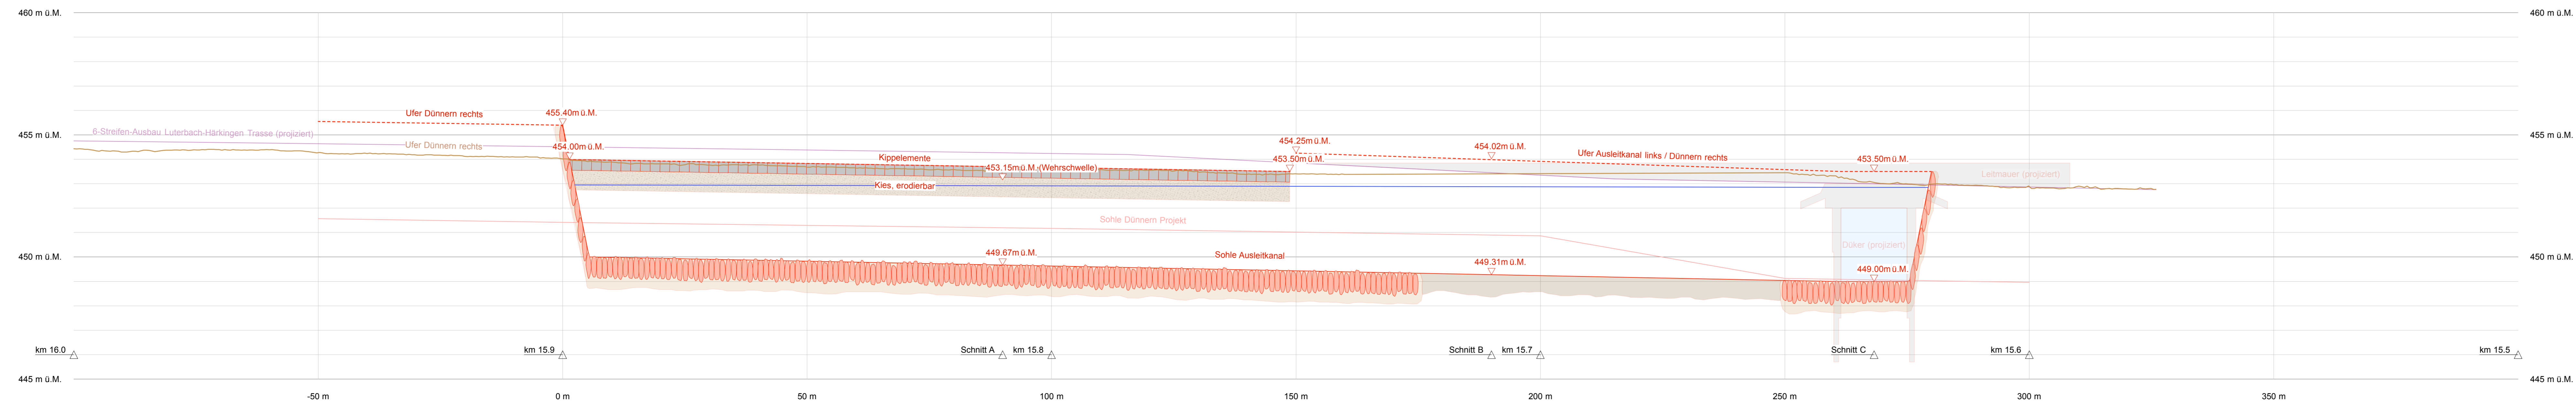

Hochwasserschutz und Revitalisierung Dünnern Abschnitt Oensingen bis Oberbuchsiten Vorstudie

Entlastungsbauwerk Variante Entlastung bis 96m³/s
Stufe Vorprojekt

Längenprofile 1:500/1:100

Legende

Informationsinhalt	Projekthalt
— Sohle Istzustand	— Sohle Projektzustand
— Ufer Istzustand	- - - Ufer Projektzustand
— Dritiprojekte in Planung (Umhüllende)	— Unterhaltszufahrt
	— Schotter
	— Grobschotter
	— Unterlagebeton
	●●● Blöcke
	— Wasserspiegel HQ100

Plan 8b

 Flussbau AG SAH Hohenstrasse 34, CH-8008 Zürich Tel. 044 251 51 74, info@flussbau.ch	Datum	gezeichnet	geprüft
	24.02.2017	KB	FW