




Schnitt A-A

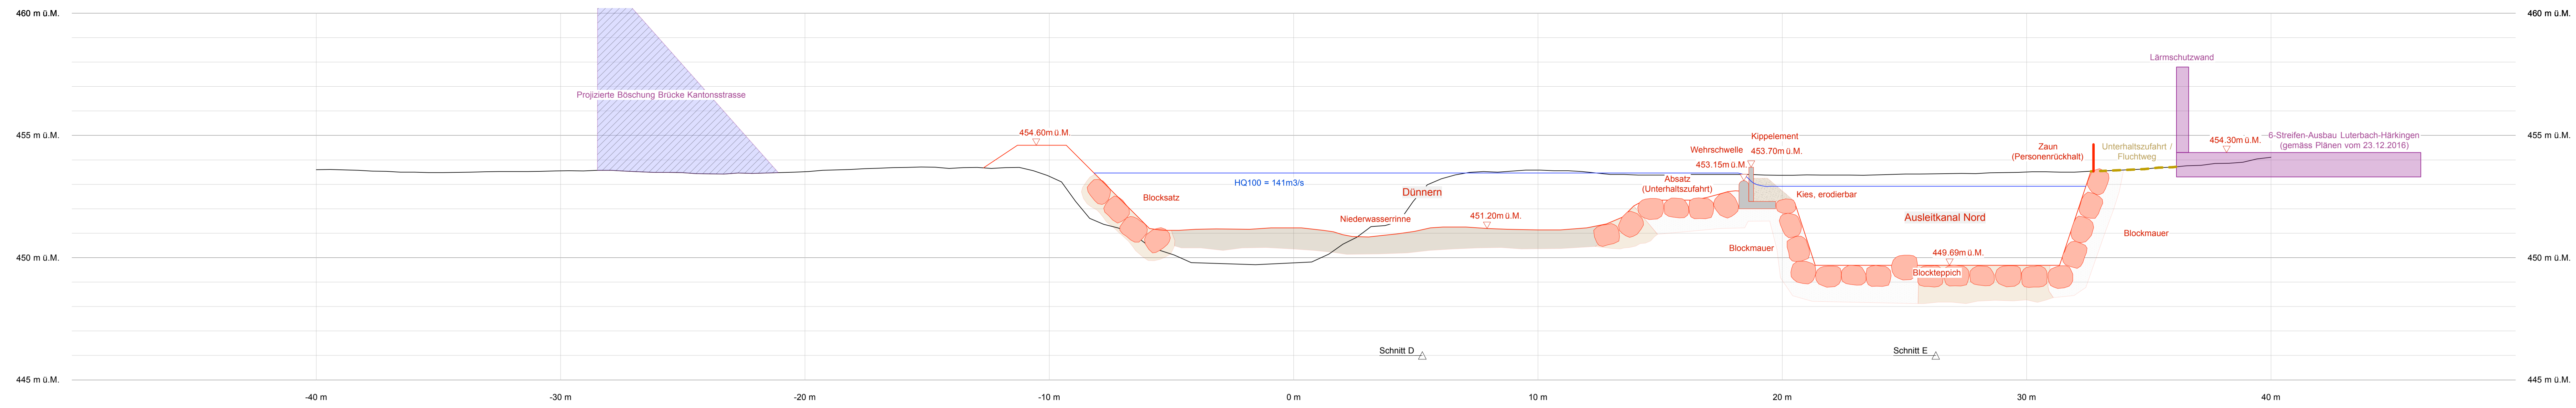

Schnitt B-B

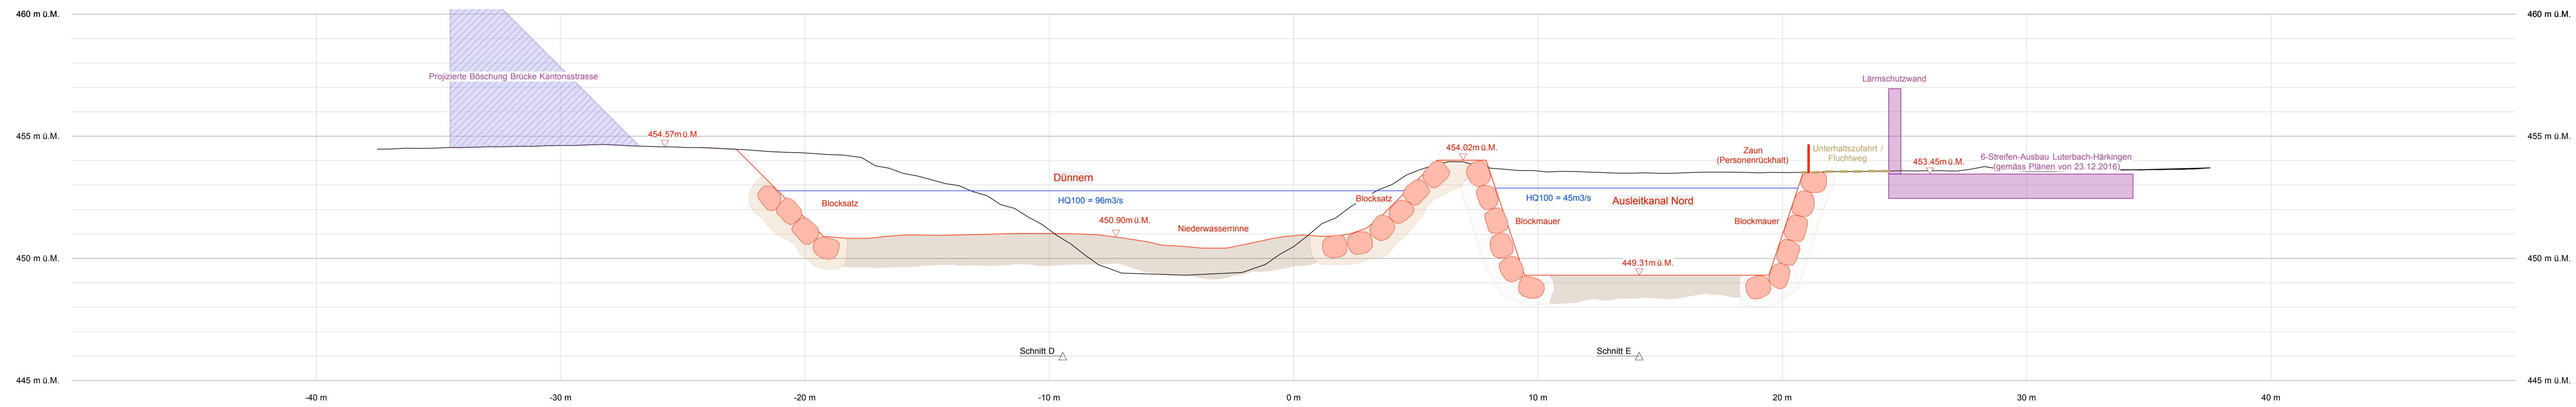

Schnitt F-F

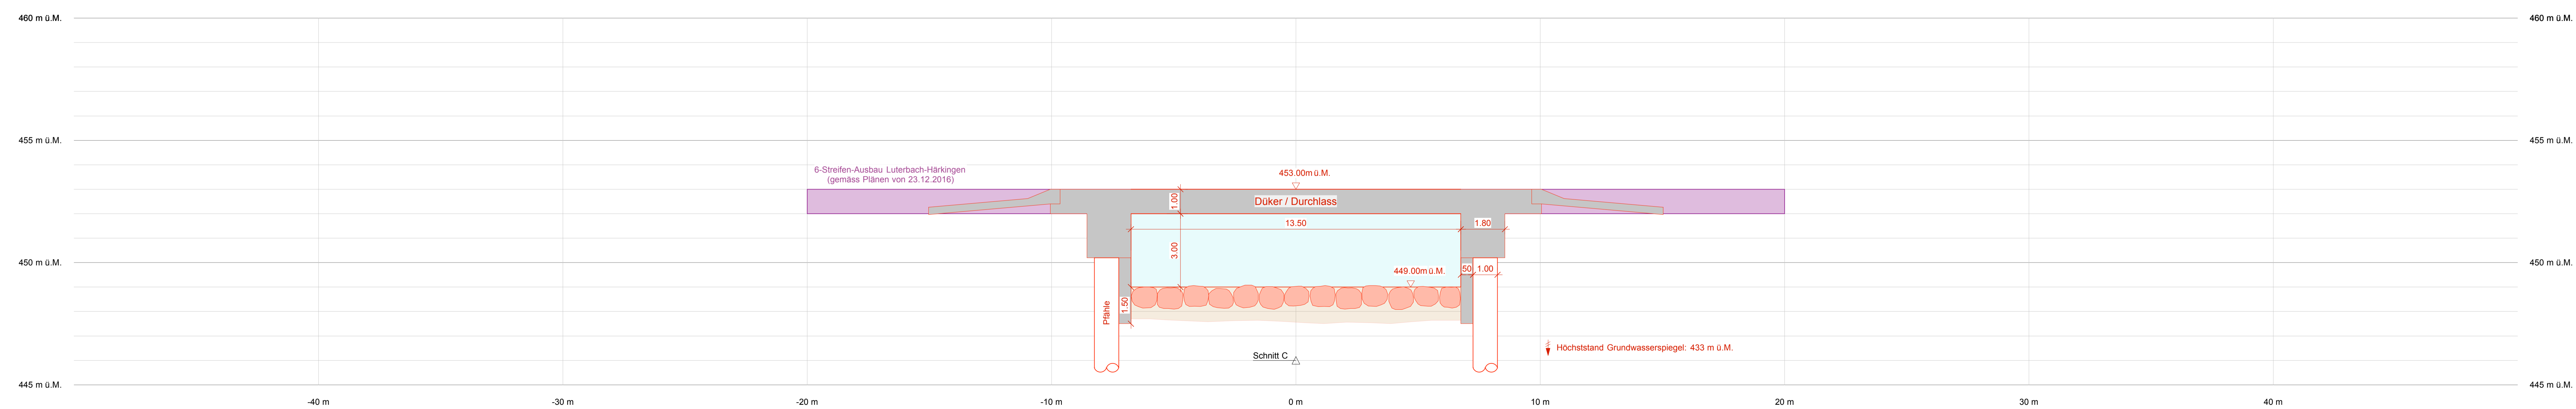

Hochwasserschutz und Revitalisierung Dünnern Abschnitt Oensingen bis Oberbuchsiten Vorstudie

Entlastungsbauwerk Variante Entlastung bis 96m³/s
Stufe Vorprojekt

Querprofile 1:100

Legende

Informationsinhalt	Projekthinhalt
— Sohle Istdzustand	— Sohle Projektzustand
— Ufer Istdzustand	- - - Ufer Projektzustand
— Drittplanprojekte in Planung (Umhüllende)	— Unterhaltszufahrt
	— Schotter
	— Grobschotter
	— Unterlagebeton
	●●● Blöcke
	— Wasserspiegel HQ100

Plan 8c

Flussbau AG SAH
Höbenerstrasse 34, CH-8008 Zürich
Tel: 044 251 51 74, info@flussbau.ch

Datum	gezeichnet	geprüft
24.02.2017	KB	FW