



Variante A (Schnitt A-A)

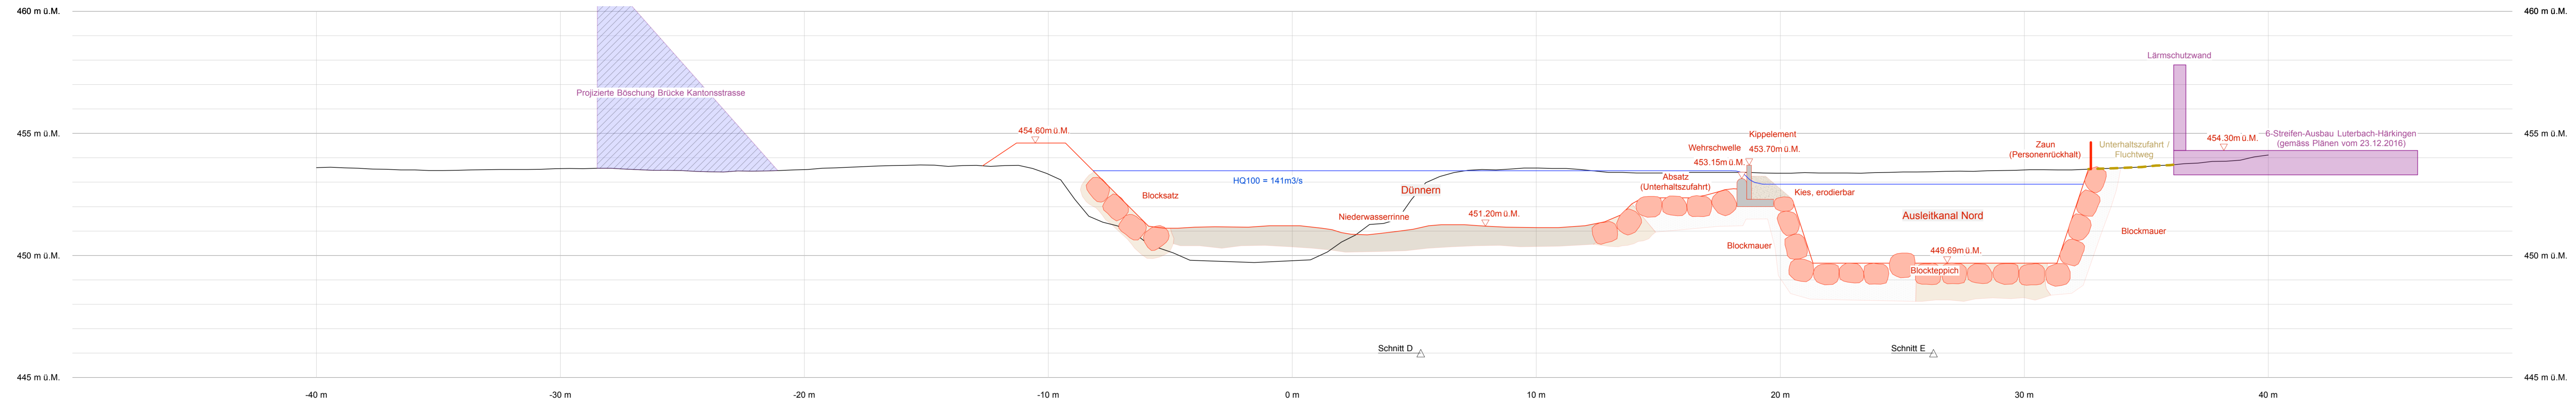

Variante B (Schnitt A-A)

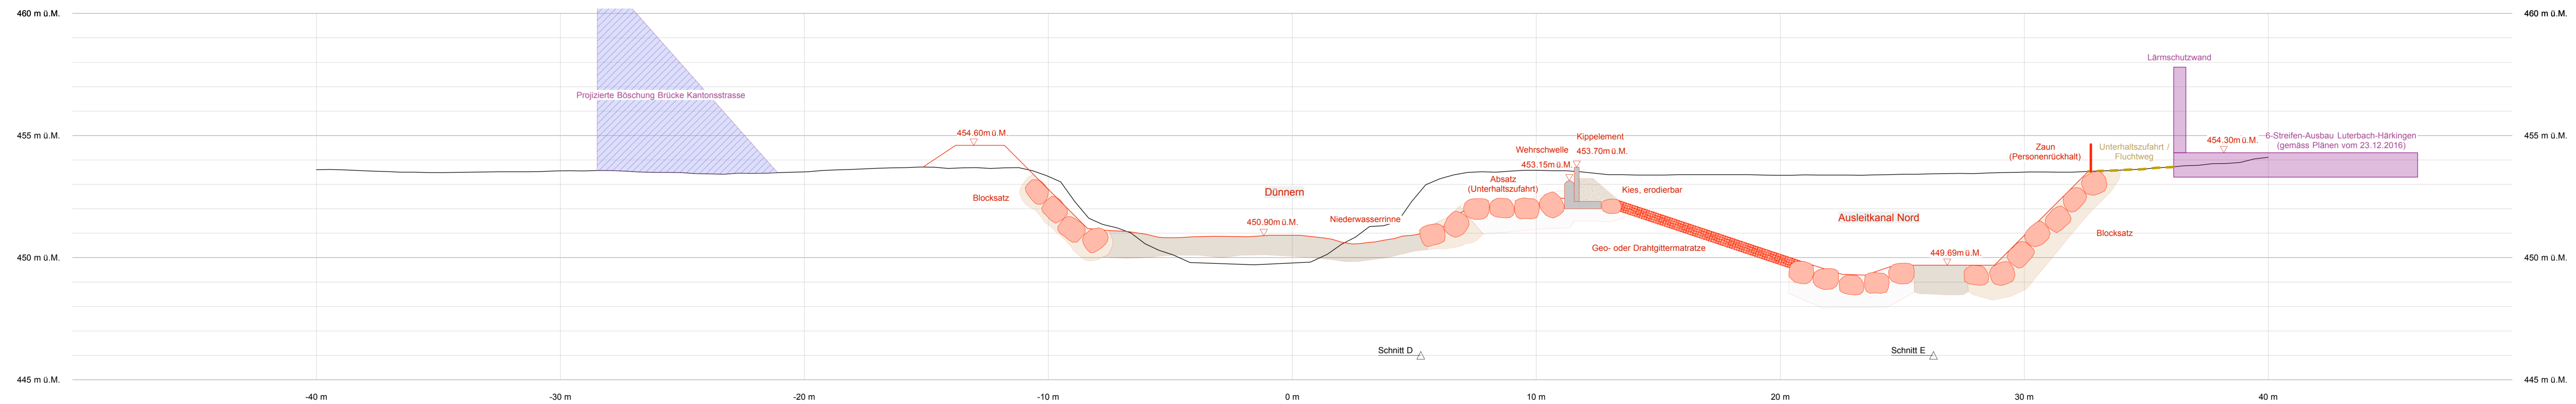



KANTON **solothurn**  
Amt für Umwelt

**Hochwasserschutz und Revitalisierung Dünnern**  
Abschnitt Oensingen bis Oberbuchsiten  
Vorstudie

**Entlastungsbauwerk: Gestaltungsvarianten**  
Stufe Vorprojekt

Querprofile 1:100

Legende

<p><b>Informationsinhalt</b></p> <ul style="list-style-type: none"> <li><span style="display: inline-block; width: 15px; height: 1px; background-color: black; margin-right: 5px;"></span> Sohle Istzustand</li> <li><span style="display: inline-block; width: 15px; height: 1px; border-bottom: 1px dashed black; margin-right: 5px;"></span> Ufer Istzustand</li> <li><span style="display: inline-block; width: 15px; height: 1px; border-bottom: 1px dashed purple; margin-right: 5px;"></span> Drittprojekte in Planung (Umhüllende)</li> </ul>	<p><b>Projekthalt</b></p> <ul style="list-style-type: none"> <li><span style="display: inline-block; width: 15px; height: 1px; border-bottom: 1px dashed red; margin-right: 5px;"></span> Sohle Projektzustand</li> <li><span style="display: inline-block; width: 15px; height: 1px; border-bottom: 1px dashed orange; margin-right: 5px;"></span> Ufer Projektzustand</li> <li><span style="display: inline-block; width: 15px; height: 1px; border-bottom: 1px dashed yellow; margin-right: 5px;"></span> Unterhaltszufahrt</li> <li><span style="display: inline-block; width: 15px; height: 1px; background-color: #d3d3d3; margin-right: 5px;"></span> Schotter</li> <li><span style="display: inline-block; width: 15px; height: 1px; background-color: #808080; margin-right: 5px;"></span> Grobschotter</li> <li><span style="display: inline-block; width: 15px; height: 1px; background-color: #cccccc; margin-right: 5px;"></span> Unterlagebeton</li> <li><span style="display: inline-block; width: 15px; height: 1px; border-bottom: 1px dashed orange; margin-right: 5px;"></span> Blöcke</li> <li><span style="display: inline-block; width: 15px; height: 1px; border-bottom: 1px solid blue; margin-right: 5px;"></span> Wasserspiegel HQ100</li> </ul>
---	--

Plan 8d

 <p style="font-size: 8px;">Flussbau AG SAH Höbelrainstrasse 34, CH-8008 Zürich Tel. 044 201 51 74, sch-uh@flussbau.ch</p>	Datum	gezeichnet	geprüft
	24.02.2017	KB	FW